


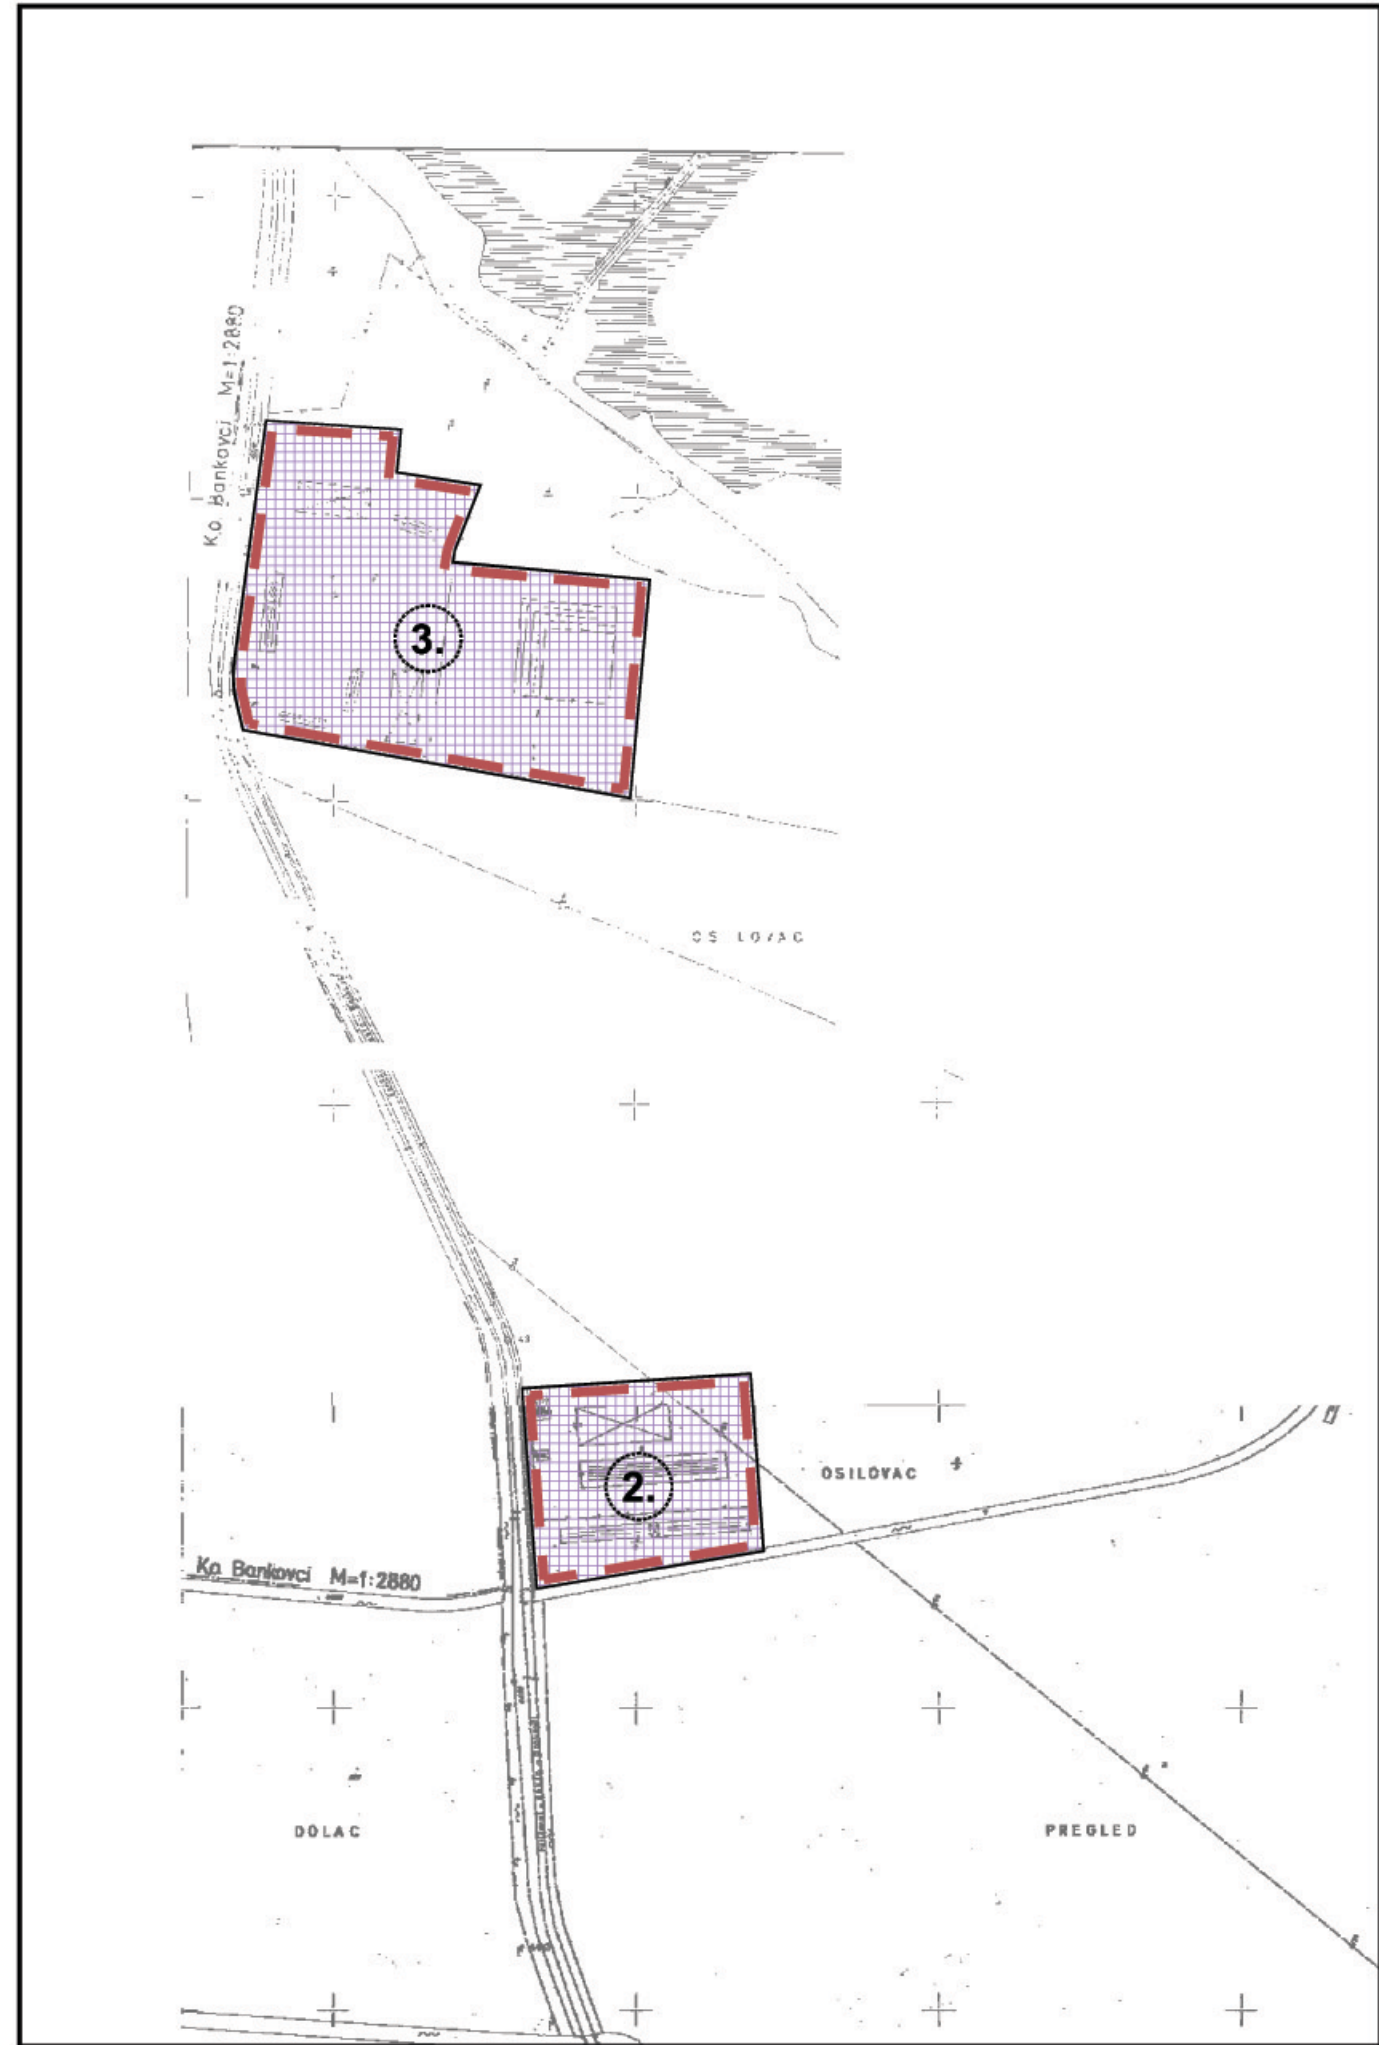

REPUBLIKA HRVATSKA
OSJEČKO-BARANJSKA ŽUPANIJA
OPĆINA FERIČANCI

Izvršitelj:
CPA - Centar za prostorno uređenje i arhitekturu d.o.o.

IZMJENE I DOPUNE
PROSTORNOG PLANA UREĐENJA
OPĆINE FERIČANCI

6. IZDVOJENA GRAĐEVINSKA PODRUČJA ZONA
GOSPODARSKO - POSLOVNE NAMJENE OSILOVAC 1 i OSILOVAC 2

S

MJERILO 1 : 5 000

0 50 100 150 200 250 500m

TUMAČ ZNAKOVA

GRANICE

GRANICA OBVEZNE IZRADE PROSTORNOG PLANA NIŽEG REDA -
2. Urbanistički plan uređenja gospodarsko - poslovne zone - OSILOVAC 1
3. Urbanistički plan uređenja gospodarsko - poslovne zone - OSILOVAC 2

RAZVOJ I UREĐENJE POVRŠINA IZVAN NASELJA

ZONA GOSPODARSKO - POSLOVNE NAMJENE

OSJEČKO - BARANJSKA ŽUPANIJA
OPĆINA FERIČANCI

Naziv prostornog plana:
IZMJENE I DOPUNE
PROSTORNOG PLANA UREĐENJA OPĆINE FERIČANCI

Naziv kartografskog prikaza:
IZDVOJENA GRAĐEVINSKA PODRUČJA ZONA
GOSPODARSKO - POSLOVNE NAMJENE OSILOVAC 1 i OSILOVAC 2

Broj kartografskog prikaza: 6.

Mjerilo kartografskog prikaza: 1:5000

Odluka o izradi Izmjena i dopuna Prostornog plana
Općine Feričanci:
(Službeni glasnik Općine Feričanci br. 58/07)

Odluka Općinskog vijeća Općine Feričanci o stavljanju
Izmjena i dopuna Prostornog plana uređenja Općine Feričanci
na javni uvid od 05.03.2008.

Pečat tijela odgovornog za provođenje javne rasprave:

Odluka Općinskog vijeća o donošenju
Izmjena i dopuna Prostornog plana uređenja Općine Feričanci
(Službeni glasnik Općine Feričanci br. 64/09)

Javni uvid održan:
od: 17.03.2008.
do: 01.04.2008.

Odgovorna osoba za provođenje javne rasprave:

Pravna osoba koja je izradila plan:
CPA - Centar za prostorno uređenje i arhitekturu d.o.o., Zagreb

Suglasnost na plan:
Upravni odjel za prostorno uređenje, graditeljstvo i zaštitu okoliša Osječko - baranjske županije
(klasa: 350-02/08-01/4023, urbroj: 2158/1-01-22/42-09-11 IP, datum: 11.02.2009.

Pečat odgovornog voditelja izrade plana:

M.P.

Pečat pravne osobe koja je izradila plan:

M.P.

Odgovorni voditelj izrade Izmjena i dopuna
Prostornog plana uređenja Općine Feričanci

Tomislav Dolečki, dipl.ing.arh.
ovlašteni arhitekt

Odgovorna osoba:

Tomislav Dolečki, dipl.ing.arh.

Koordinatori plana:

- Tomislav Dolečki, dipl.ing.arh.

Stručni tim u izradi plana:
1. Tomislav Dolečki, dipl.ing.arh.
2. Neda Kaminski - Kirš, dipl.ing.arh.
3. Zrinka Tadić, dipl.ing.arh.
4. Maša Mujakić, dipl.ing.arh.

5. Petra Maksan, dipl.ing.arh.
6. Ankica Tomić, dipl.ing.građ.
7. Mr.sc. Vladimir Žanić, dipl.ing.prom.

Pečat Općinskog vijeća Općine Feričanci:

M.P.

Istovjetnost ovog prostornog plana s izvornikom ovjerava:

(Ime, prezime, potpis)

Predsjednik Općinskog Vijeća Općine Feričanci:

Tomislav Pravica, v.r.

Pečat nadležnog tijela:

M.P.