


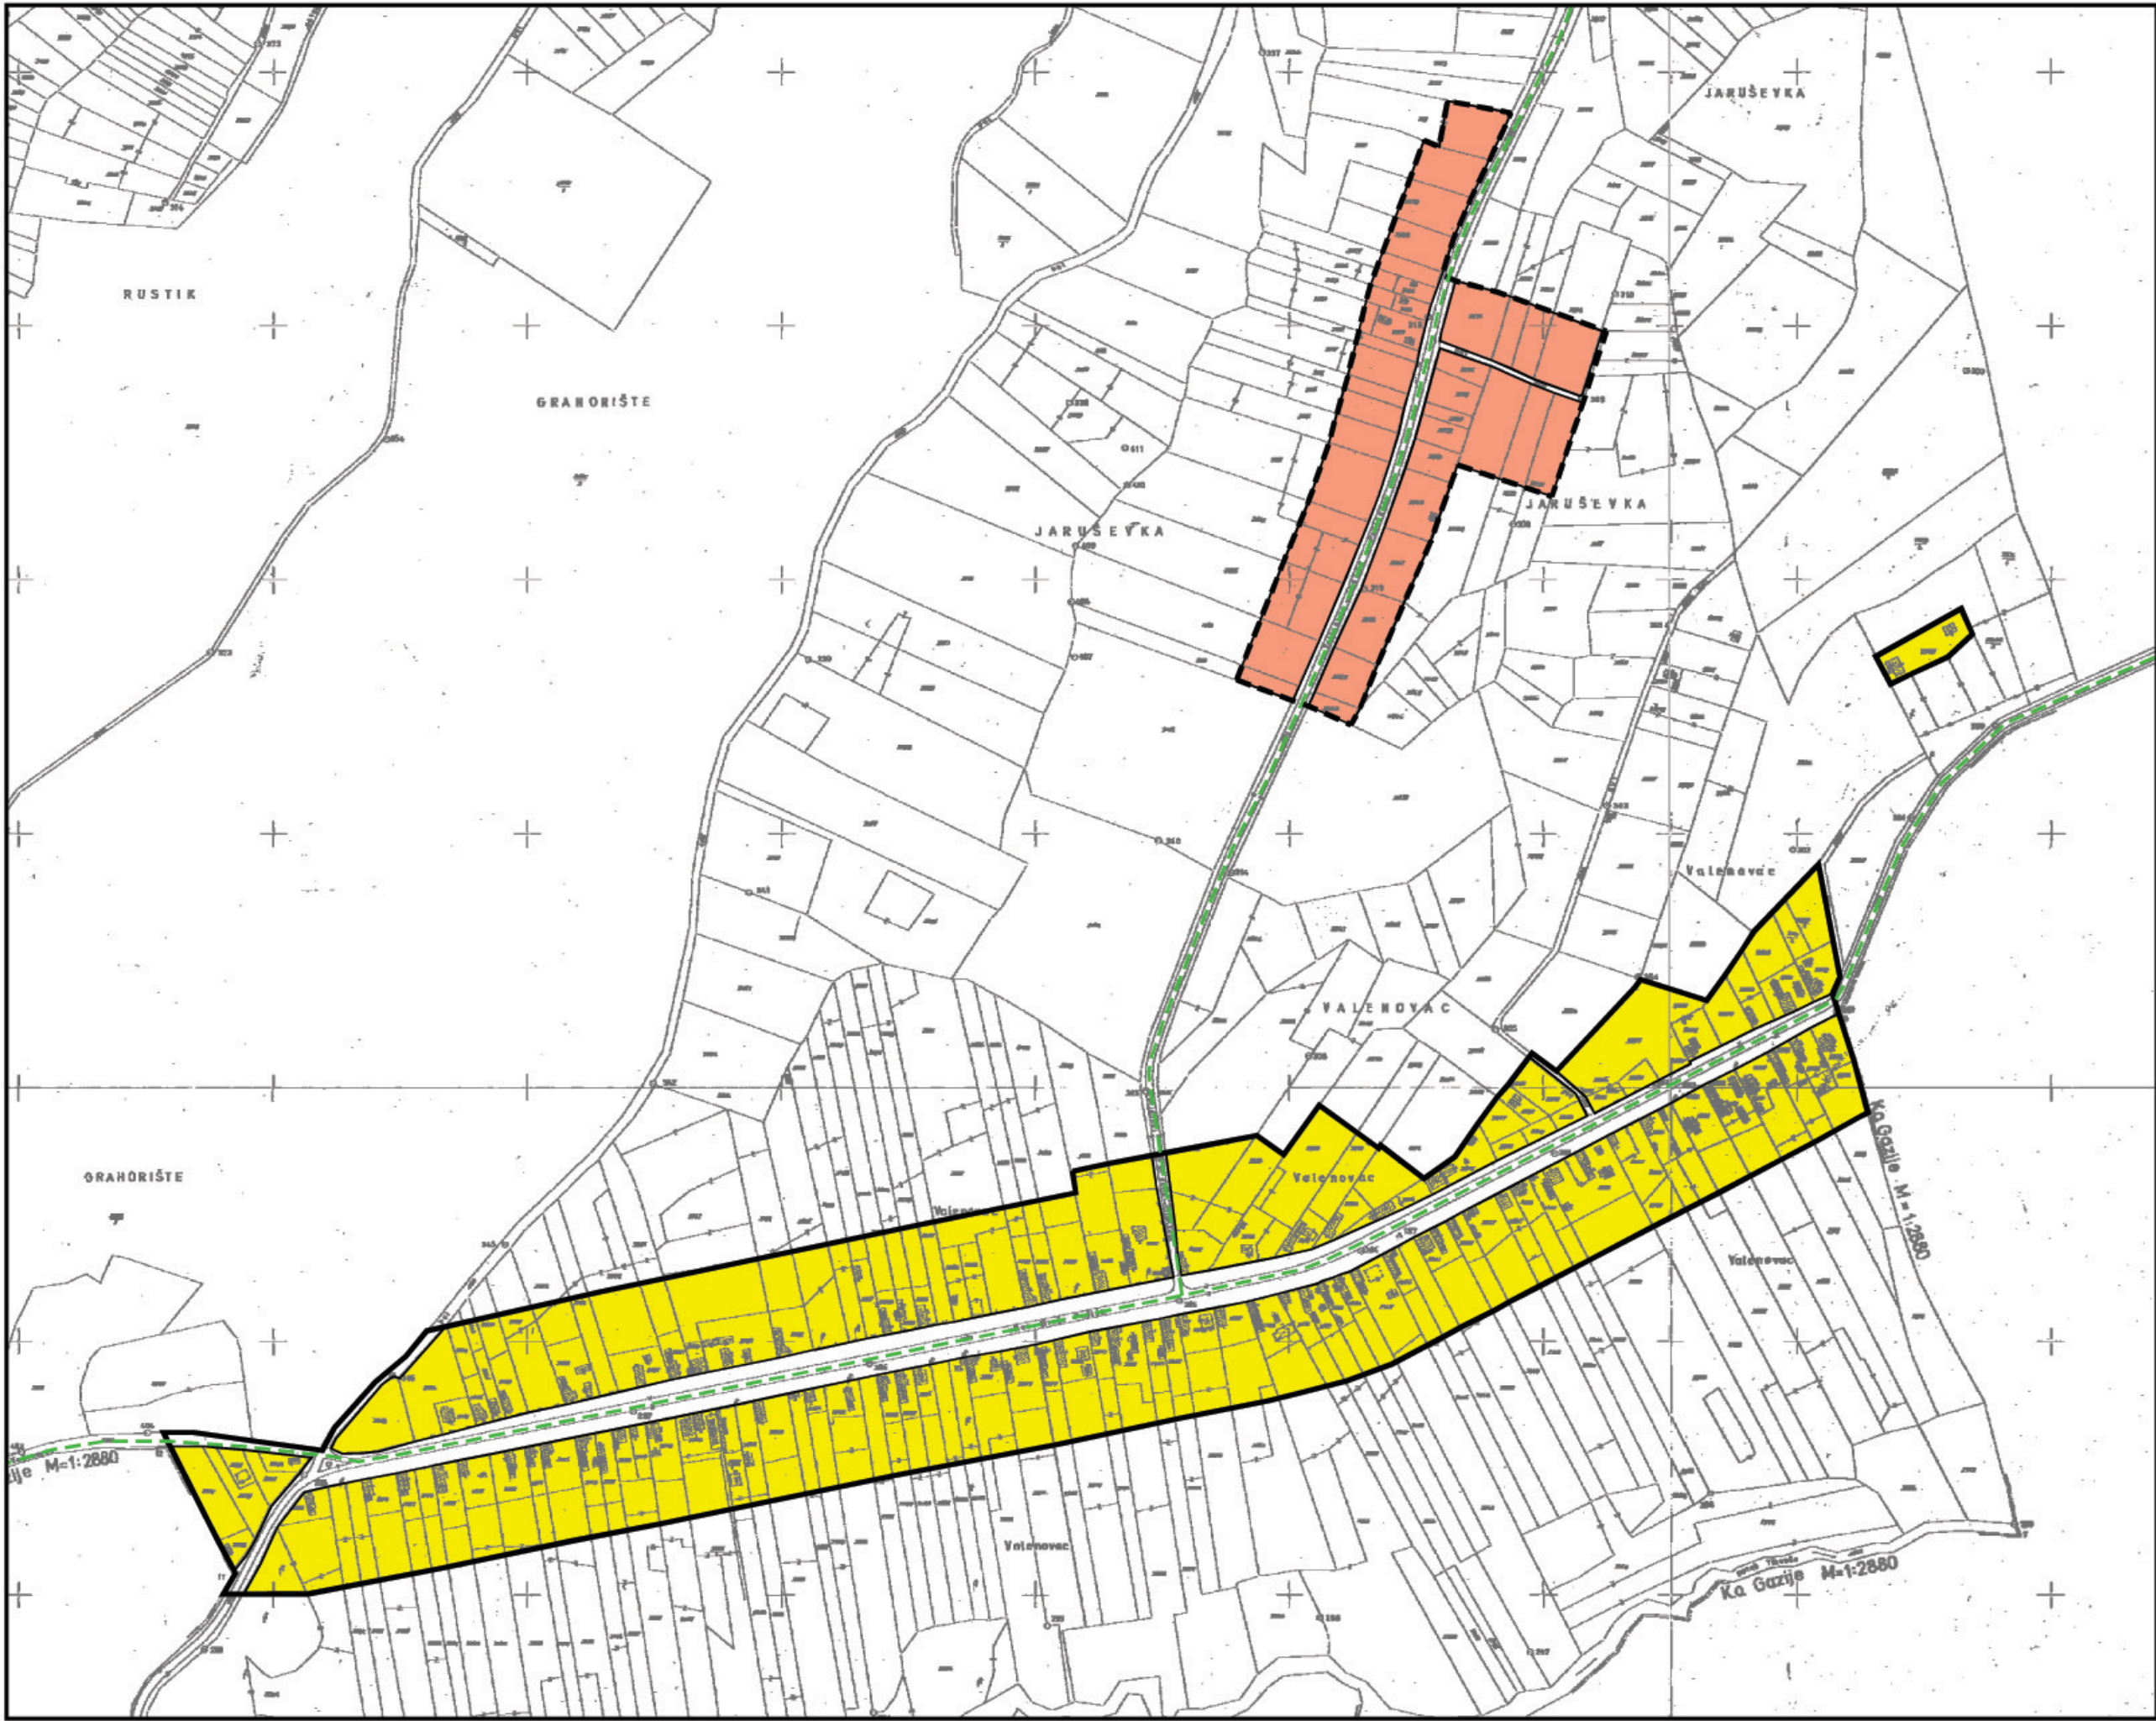

REPUBLIKA HRVATSKA
OSJEČKO-BARANJSKA ŽUPANIJA
OPĆINA FERİČANCI

Izvršitelj:

CPA - Centar za prostorno uređenje i arhitekturu d.o.o.

IZMJENE I DOPUNE
PROSTORNOG PLANA UREĐENJA
OPĆINE FERİČANCI

4.C. GRAĐEVINSKO PODRUČJE NASELJA VALENOVAC I
ZONE POVREMENOG STANOVANJA UZ NASELJE VALENOVAC

S

MJERILO 1 : 5 000

0 50 100 150 200 250 500m

TUMAČ ZNAKOVA

GRANICE

GRANICA GRAĐEVINSKOG PODRUČJA NASELJA VALENOVAC

GRANICA GRAĐEVINSKOG PODRUČJA
ZONE POVREMENOG STANOVANJA UZ NASELJE VALENOVAC

RAZVOJ I UREĐENJE POVRŠINA NASELJA

IZGRAĐENI DIO GRAĐEVINSKOG PODRUČJA NASELJA VALENOVAC

POVRŠINE ZA RAZVOJ I UREĐENJE
ZONA POVREMENOG STANOVANJA

IZGRAĐENI DIO GRAĐEVINSKOG PODRUČJA
ZONE POVREMENOG STANOVANJA UZ NASELJE VALENOVAC

TURISTIČKO - VINSKE CESTE

OSJEČKO - BARANJSKA ŽUPANIJA
OPĆINA FERİČANCI

Naziv prostornog plana: IZMJENE I DOPUNE
PROSTORNOG PLANA UREĐENJA OPĆINE FERİČANCI

Naziv kartografskog prikaza: GRAĐEVINSKO PODRUČJE NASELJA VALENOVAC I
ZONE POVREMENOG STANOVANJA UZ NASELJE VALENOVAC

Broj kartografskog prikaza: 4.C.

Mjerilo kartografskog prikaza: 1:5000

Odluka o izradi Izmjena i dopuna Prostornog plana
Općine Feričanci:
(Službeni glasnik Općine Feričanci br. 58/07

Odluka Općinskog vijeća Općine Feričanci o stavljanju
Izmjena i dopuna Prostornog plana uređenja Općine Feričanci
na javni uvid od 05.03.2008.

Odluka Općinskog vijeća o donošenju
Izmjena i dopuna Prostornog plana uređenja Općine Feričanci
(Službeni glasnik Općine Feričanci br. 64/09)

Javni uvid održan:
od: 17.03.2008.
do: 01.04.2008.

Pečat tijela odgovornog za provođenje javne rasprave:

Odgovorna osoba za provođenje javne rasprave:

M.P.

Ivica Tomić, v.r.

Pravna osoba koja je izradila plan:

CPA - Centar za prostorno uređenje i arhitekturu d.o.o., Zagreb

Suglasnost na plan:

Upravni odjel za prostorno uređenje, graditeljstvo i zaštitu okoliša Osječko - baranjske županije
(klasa: 350-02/08-01/4023, urbroj: 2158/1-01-22/42-09-11 IP, datum: 11.02.2009.

Pečat odgovornog voditelja izrade plana:

Odgovorni voditelj izrade Izmjena i dopuna
Prostornog plana uređenja Općine Feričanci

M.P.

Tomislav Dolečki, dipl.ing.arh.
ovlašten arhitekt

Pečat pravne osobe koja je izradila plan:

Odgovorna osoba:

M.P.

Tomislav Dolečki, dipl.ing.arh.

Koordinatori plana:

- Tomislav Dolečki, dipl.ing.arh.

Stručni tim u izradi plana:

1. Tomislav Dolečki, dipl.ing.arh.
2. Neda Kaminski - Kirš, dipl.ing.arh.
3. Zrinka Tadić, dipl.ing.arh.
4. Maša Mujakić, dipl.ing.arh.
5. Petra Maksan, dipl.ing.arh.
6. Ankica Tomić, dipl.ing.građ.
7. Mr.sc. Vladimir Žanić, dipl.ing.prom.

Pečat Općinskog vijeća Općine Feričanci:

Predsjednik Općinskog Vijeća Općine Feričanci:

M.P.

Tomislav Pravica, v.r.

Istovjetnost ovog prostornog plana s izvornikom ovjerava:

Pečat nadležnog tijela:

M.P.

(ime, prezime, potpis)