


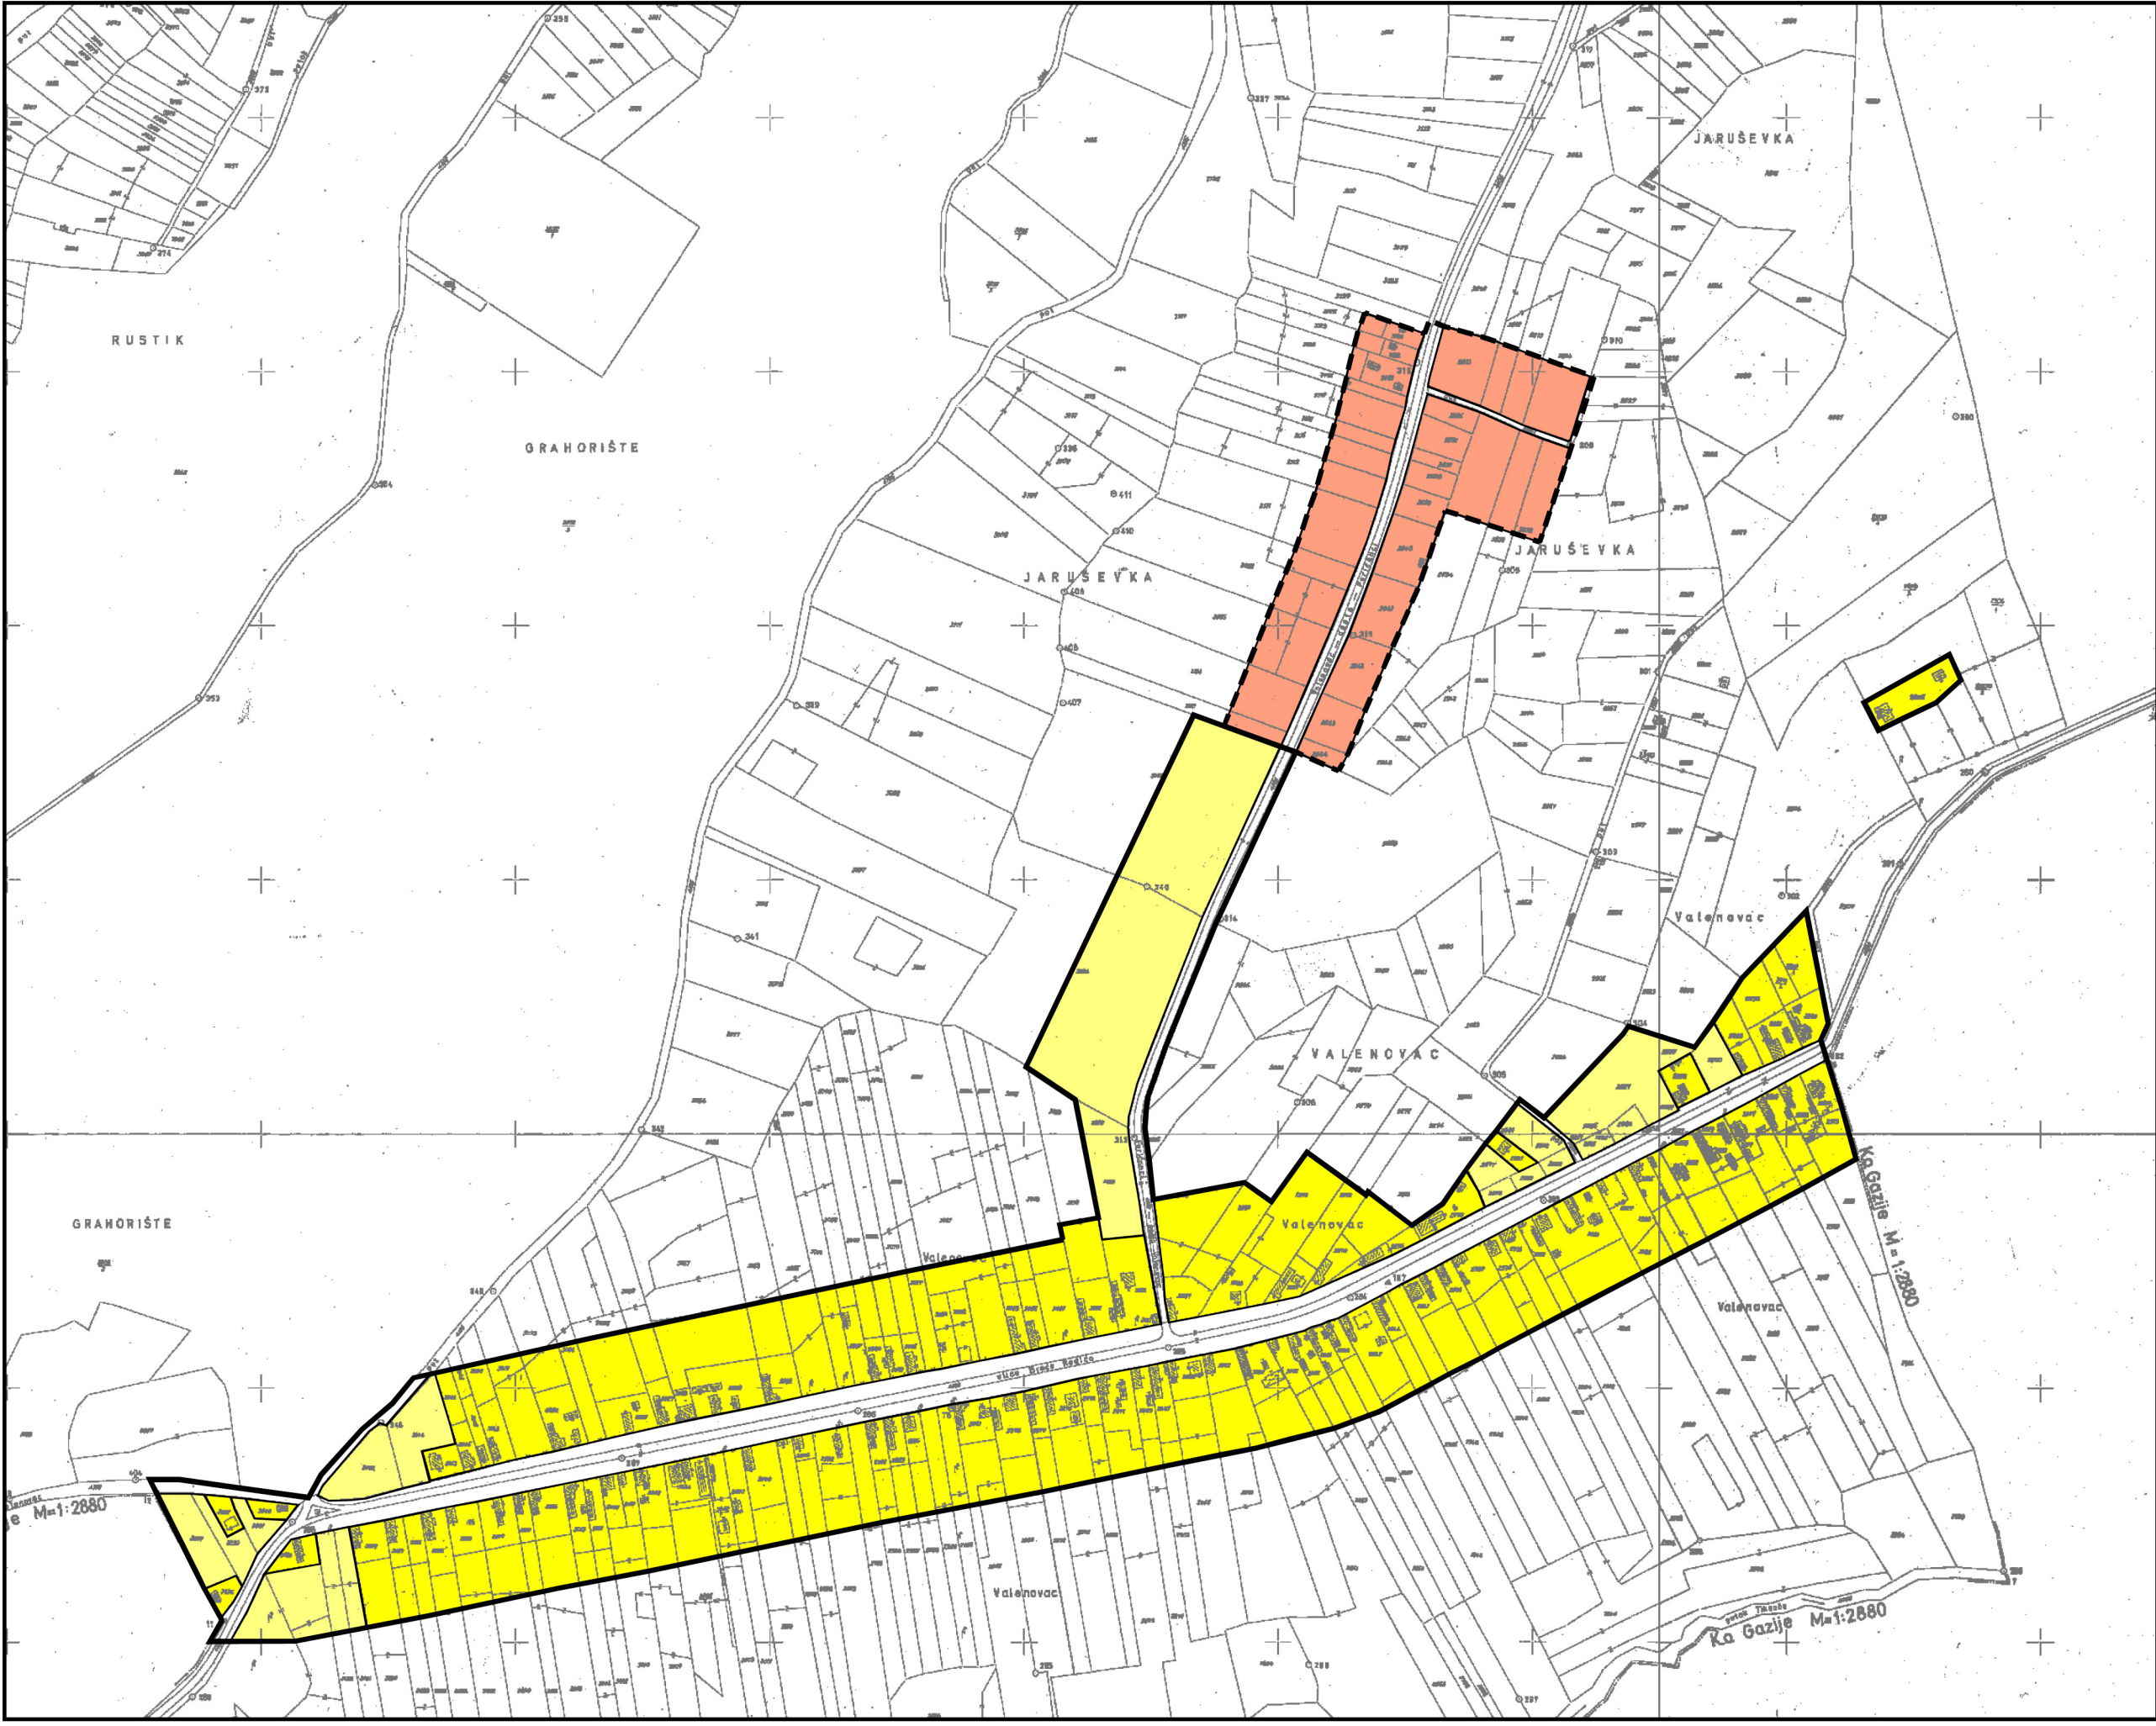

REPUBLIKA HRVATSKA
OSJEČKO-BARANJSKA ŽUPANIJA
OPĆINA FERIČANCI

Izvršitelj:
CPA Centar za prostorno uređenje i arhitekturu d.o.o. Zagreb

PROSTORNI PLAN UREĐENJA
OPĆINE FERIČANCI

4.C. GRAĐEVINSKO PODRUČJE NASELJA VALENOVAC I
ZONE POVREMENOG STANOVANJA UZ NASELJE VALENOVAC

S

MJERILO 1 : 5 000

0 50 100 150 200 250 500m

TUMAČ ZNAKOVA

GRANICE

GRANICA GRAĐEVINSKOG PODRUČJA NASELJA VALENOVAC

GRANICA GRAĐEVINSKOG PODRUČJA
ZONE POVREMENOG STANOVANJA UZ NASELJE VALENOVAC

RAZVOJ I UREĐENJE POVRŠINA NASELJA

IZGRAĐENI DIO GRAĐEVINSKOG PODRUČJA NASELJA VALENOVAC

NEIZGRAĐENI DIO GRAĐEVINSKOG PODRUČJA NASELJA VALENOVAC

POVRŠINE ZA RAZVOJ I UREĐENJE
ZONA POVREMENOG STANOVANJA

IZGRAĐENI DIO GRAĐEVINSKOG PODRUČJA
ZONE POVREMENOG STANOVANJA UZ NASELJE VALENOVAC

OSJEČKO - BARANJSKA ŽUPANIJA
OPĆINA FERIČANCI

Naziv prostornog plana:
PROSTORNI PLAN UREĐENJA OPĆINE FERIČANCI

Naziv kartografskog prikaza:
GRAĐEVINSKO PODRUČJE NASELJA VALENOVAC I
ZONE POVREMENOG STANOVANJA UZ NASELJE VALENOVAC

Broj kartografskog prikaza: 4.C.

Mjerilo kartografskog prikaza: 1 : 5 000

Program mjera za unapređenje stanja u prostoru
Općine Feričanci:
(Službeni glasnik Općine Feričanci br. 15/00)

Odluka Općinskog vijeća Općine Feričanci o stavljanju
Prostornog plana uređenja Općine Feričanci na javni uvid
(datum objave: 04.09.2003.)

Odluka Općinskog vijeća o donošenju
Prostornog plana uređenja Općine Feričanci
(Službeni glasnik Općine Feričanci br. 36/04)

Javni uvid održan:
od: 15.09.2003.
do: 15.10.2003.

Pečat tijela odgovornog za provođenje javne rasprave:

M.P.

Odgovorna osoba za provođenje javne rasprave:

Zlata Stošić

Suglasnosti na plan:
- Ured državne uprave u Osječko-baranjskoj županiji, Služba za prostorno uređenje, zaštitu okoliša, graditeljstvo i
imovinsko-pravne poslove, prema članku 24. i 26. Zakona o prostornom uređenju (NN 30/94, 68/98, 61/00 i 32/02),
(klasa: 350-01/03-01/50; urbroj: 2158-14-03/01-04/03; datum: 22.04.2004.); na temelju mišljenja Županijskog zavoda za prostorno
uređenje Osječko-baranjske županije (klasa: 350-04/02-01/15, urbroj: 2158/1-01-10-04-16, datum: 03.03.2004.);
- Ministarstvo poljoprivrede, šumarstva i vodnog gospodarstva prema članku 17. Zakona o poljoprivrednom zemljištu (NN 66/01),
(klasa: 350-05/03-01/64, urbroj: 525-02-A.B.P./03-03, datum: 28.01.2004.);
- Ministarstvo kulture, Konzervatorski odjel u Osijeku, prema članku 56. Zakona o zaštiti i očuvanju kulturnih dobara (NN 69/99),
(klasa: 612-08/03-10/17, urbroj: 532-10-3/1-03-03, datum: 22.12.2003.);
- Ministarstvo zaštite okoliša i prostornog uređenja, Uprava za zaštitu prirode, prema članku 15. zakona o zaštiti prirode (NN 162/03) -
suglasnost nije potrebna temeljem dopisa Ministarstva zaštite okoliša i prostornog uređenja,
(klasa: 612-07/03-01/1371, urbroj: 531-06/2-2-JH-03-2, datum: 10.12.2003.).

Pravna osoba koja je izradila plan:
CPA - Centar za prostorno uređenje i arhitekturu d.o.o., Zagreb, Odranska 2

Pečat pravne osobe koja je izradila plan:

M.P.

Odgovorna osoba:

Tomislav Dolečki, dipl.inž.arh.

Koordinatori plana:
- Za Općinu Feričanci:
- Za CPA d.o.o.:

- Ivica Tomić
- Tomislav Dolečki, dipl.inž.arh.

Stručni tim u izradi plana:
1. Tomislav Dolečki, dipl.inž.arh.
2. Neda Kaminski-Kirš, dipl.inž.arh.

3. Zrinka Tadić, dipl.inž.arh.
4. Lidija Tadijanović, dipl.inž.arh.

Pečat Općinskog vijeća:

M.P.

Predsjednik Općinskog vijeća:

Ivica Tomić

Istovjetnost ovog prostornog plana s izvornikom
ovjerava:

Pečat nadležnog tijela:

M.P.

ime, prezime, potpis