

Naručitelj:
REPUBLIKA HRVATSKA
OSJEČKO - BARANJSKA ŽUPANIJA



OPĆINA FERIČANCI

Izvršitelj:




CPA CENTAR ZA PROSTORNO UREĐENJE I ARHITEKTURU D.O.O.


PROSTORNI PLAN UREĐENJA OPĆINE FERIČANCI
IV. IZMJENE I DOPUNE

4.E. IZDOJENA GRAĐEVINSKA PODRUČJA IZVAN
NASELJA GOSPODARSKE NAMJENE
OSILOVAC 1 I OSILOVAC 2

TUMAČ ZNAKOVA

 



IZDOJENO GRAĐEVINSKO PODRUČJE IZVAN NASELJA

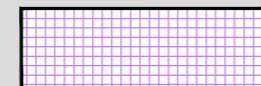

IZDOJENO GRAĐEVINSKO PODRUČJE GOSPODARSKE NAMJENE

S

MJERILO 1 : 5 000

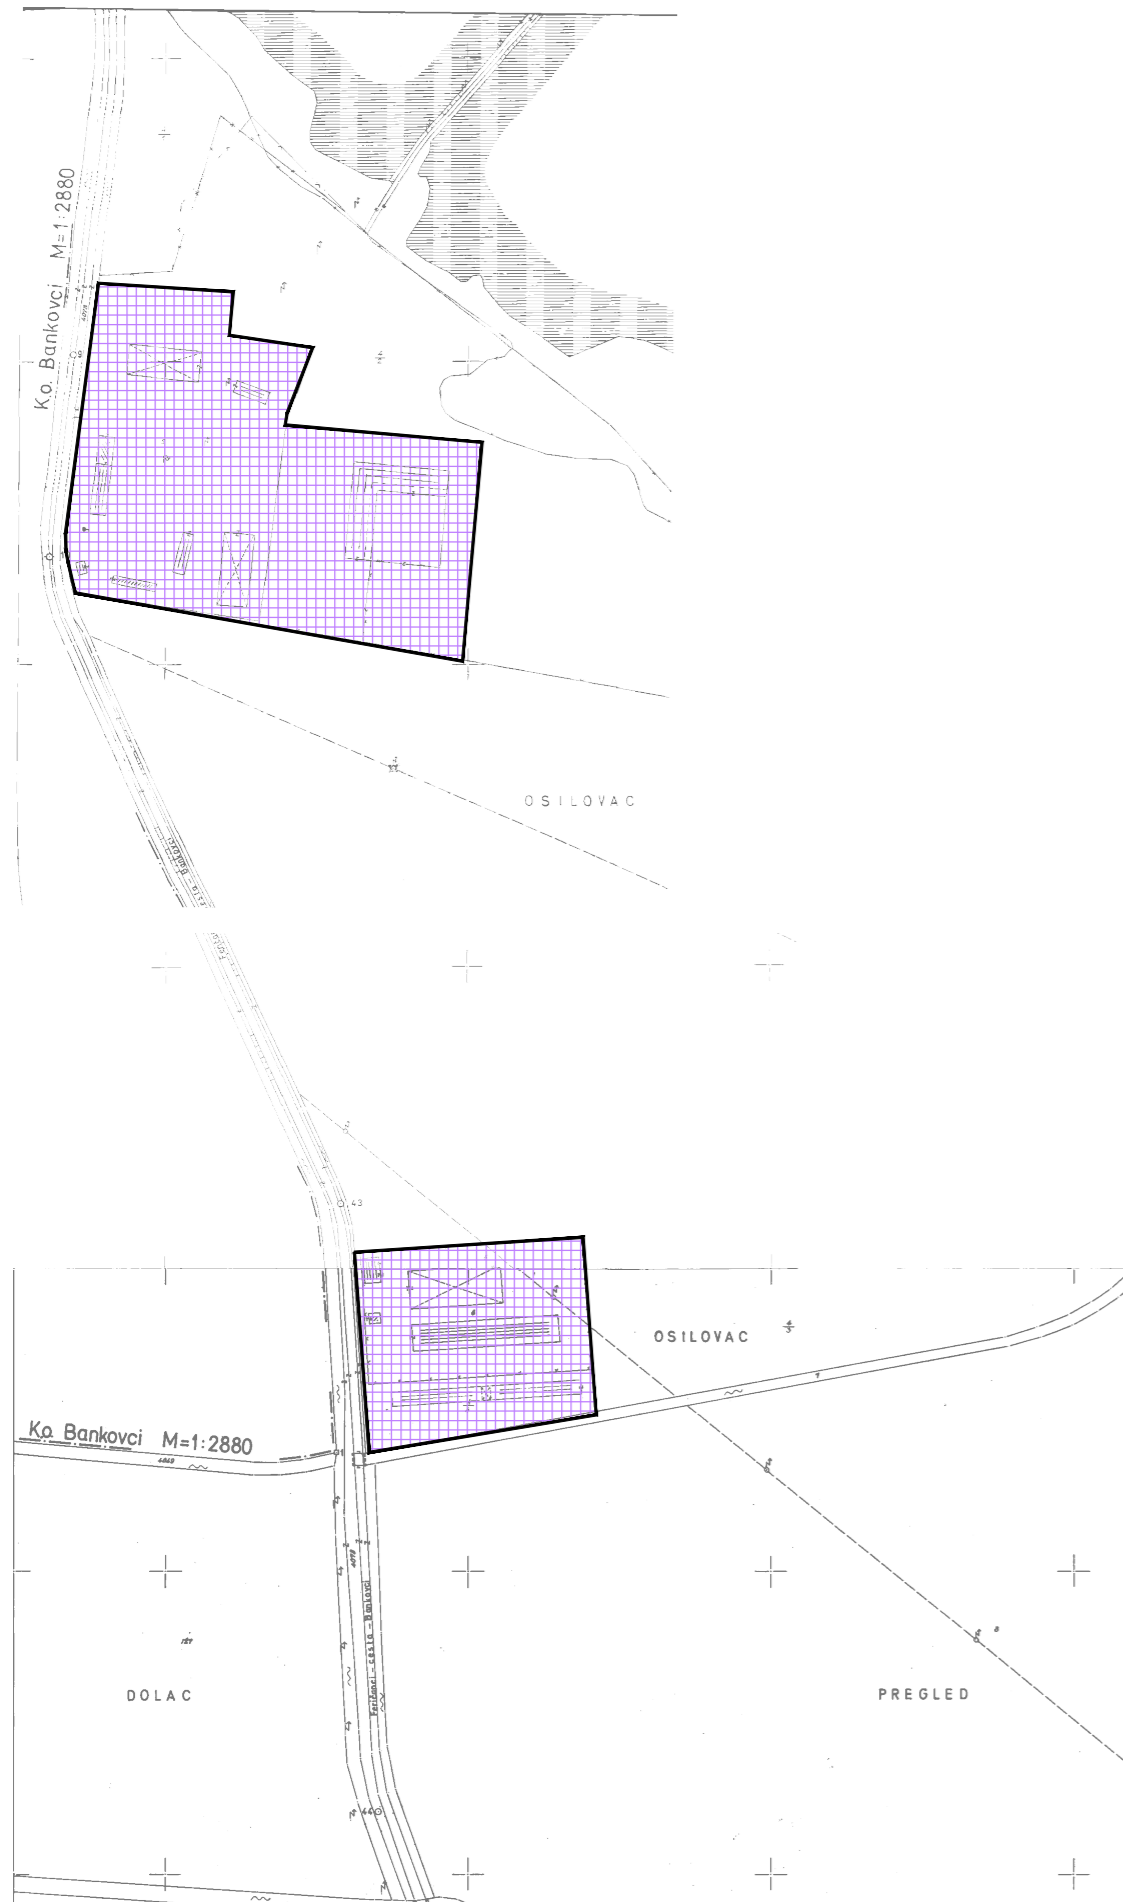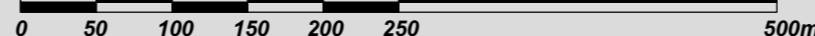

OSJEČKO - BARANJSKA ŽUPANIJA
OPĆINA FERIČANCI

Naziv prostornog plana:

PROSTORNI PLAN UREĐENJA OPĆINE FERIČANCI
IV. IZMJENE I DOPUNE

- PRIJEDLOG PLANA -

Naziv kartografskog prikaza:

IZDOJENA GRAĐEVINSKA PODRUČJA IZVAN NASELJA
GOSPODARSKE NAMJENE OSILOVAC 1 I OSILOVAC 2

Broj kartografskog prikaza:	4.E.	Mjerilo kartografskog prikaza:	1 : 5 000
Odluka o izradi IV. Izmjena i dopuna Prostornog plana uređenja Općine Feričanci: "Službeni glasnik" Općine Feričanci broj 04/16		Odluka Općinskog vijeća Općine Feričanci o donošenju IV. Izmjena i dopuna Prostornog plana uređenja Općine Feričanci: "Službeni glasnik" Općine Feričanci broj __/16	
Objava javne rasprave o Prijedlogu IV. Izmjena i dopuna Prostornog plana uređenja Općine Feričanci: 05. rujna 2016. godine		Javni uvid održan od 14. do 21. rujna 2016. godine	
Pečat tijela odgovornog za provođenje javne rasprave:	M.P.	Odgovorna osoba za provođenje javne rasprave: Ivan MATULIĆ, dipl.iur.

Mišljenje na plan:
Javna ustanova Zavod za prostorno uređenje Osječko - baranjske županije, temeljem članka 107. Zakona o prostornom uređenju (NN 153/13), klasa: _____, urbroj: _____ od _____ 2016. godine

Pravna osoba koja je izradila plan:



CPA CENTAR ZA PROSTORNO UREĐENJE I ARHITEKTURU d.o.o.

Pečat odgovornog voditelja izrade Nacrta prijedloga IV. Izmjena i dopuna PPUO Feričanci:	Odgovorni voditelj izrade Nacrta prijedloga IV. Izmjena i dopuna PPUO Feričanci:
M.P. Tomislav DOLEČKI, dipl.ing.arh. ovlaštení arhitekt urbanist
Pečat pravne osobe koja je izradila plan:	Odgovorna osoba:
M.P. Tomislav DOLEČKI, dipl.ing.arh.

Stručni tim CPA d.o.o. u izradi plana:
1. Tomislav DOLEČKI, dipl.ing.arh.
2. Neda KAMINSKI - KIRŠ, dipl.ing.arh.
3. mr.sc. Zrinka TADIĆ, dipl.ing.arh.
4. Dora DOLEČKI GLASINOVIĆ, dipl.ing.arh.

Suradnja u izradi plana:
1. Igor GRUBIŠIĆ, dipl.ing.grad.
2. Josip ŠTEFIČIĆ, dipl.iur.
3. Barbara VAJDIĆ, dipl.oecc.
4. Nataša HORVAT, dipl.ing.biolog.

Pečat Općinskog vijeća Općine Feričanci:	Predsjednik Općinskog vijeća Općine Feričanci:
M.P. Marko KNEŽEVIĆ, prof., v.r.
Istovjetnost prostornog plana s izvornikom ovjerava:	Pečat nadležnog tijela:
..... (ime, prezime, potpis)	M.P.