

Naručitelj:
 REPUBLIKA HRVATSKA
 OSJEČKO - BARANJSKA ŽUPANIJA



OPĆINA FERIČANCI

Izvršitelj:




CPA CENTAR ZA PROSTORNO UREĐENJE I ARHITEKTURU D.O.O.

PROSTORNI PLAN UREĐENJA OPĆINE FERIČANCI ciljane izmjene i dopune

4.E. IZDVOJENA GRAĐEVINSKA PODRUČJA IZVAN NASELJA GOSPODARSKE NAMJENE OSILOVAC 1 I OSILOVAC 2

TUMAČ ZNAKOVA

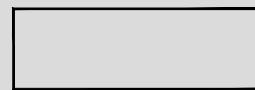


GRANICE




GRANICA OBVEZNE IZRADE PROSTORNOG PLANA NIŽEG REDA -
 2. Urbanistički plan uređenja gospodarsko - poslovne zone - OSILOVAC 1
 3. Urbanistički plan uređenja gospodarsko - poslovne zone - OSILOVAC 2



IZDVOJENO GRAĐEVINSKO PODRUČJE IZVAN NASELJA

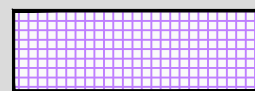

IZDVOJENO GRAĐEVINSKO PODRUČJE GOSPODARSKE NAMJENE

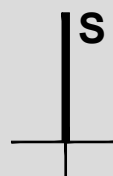

MJERILO 1 : 5 000

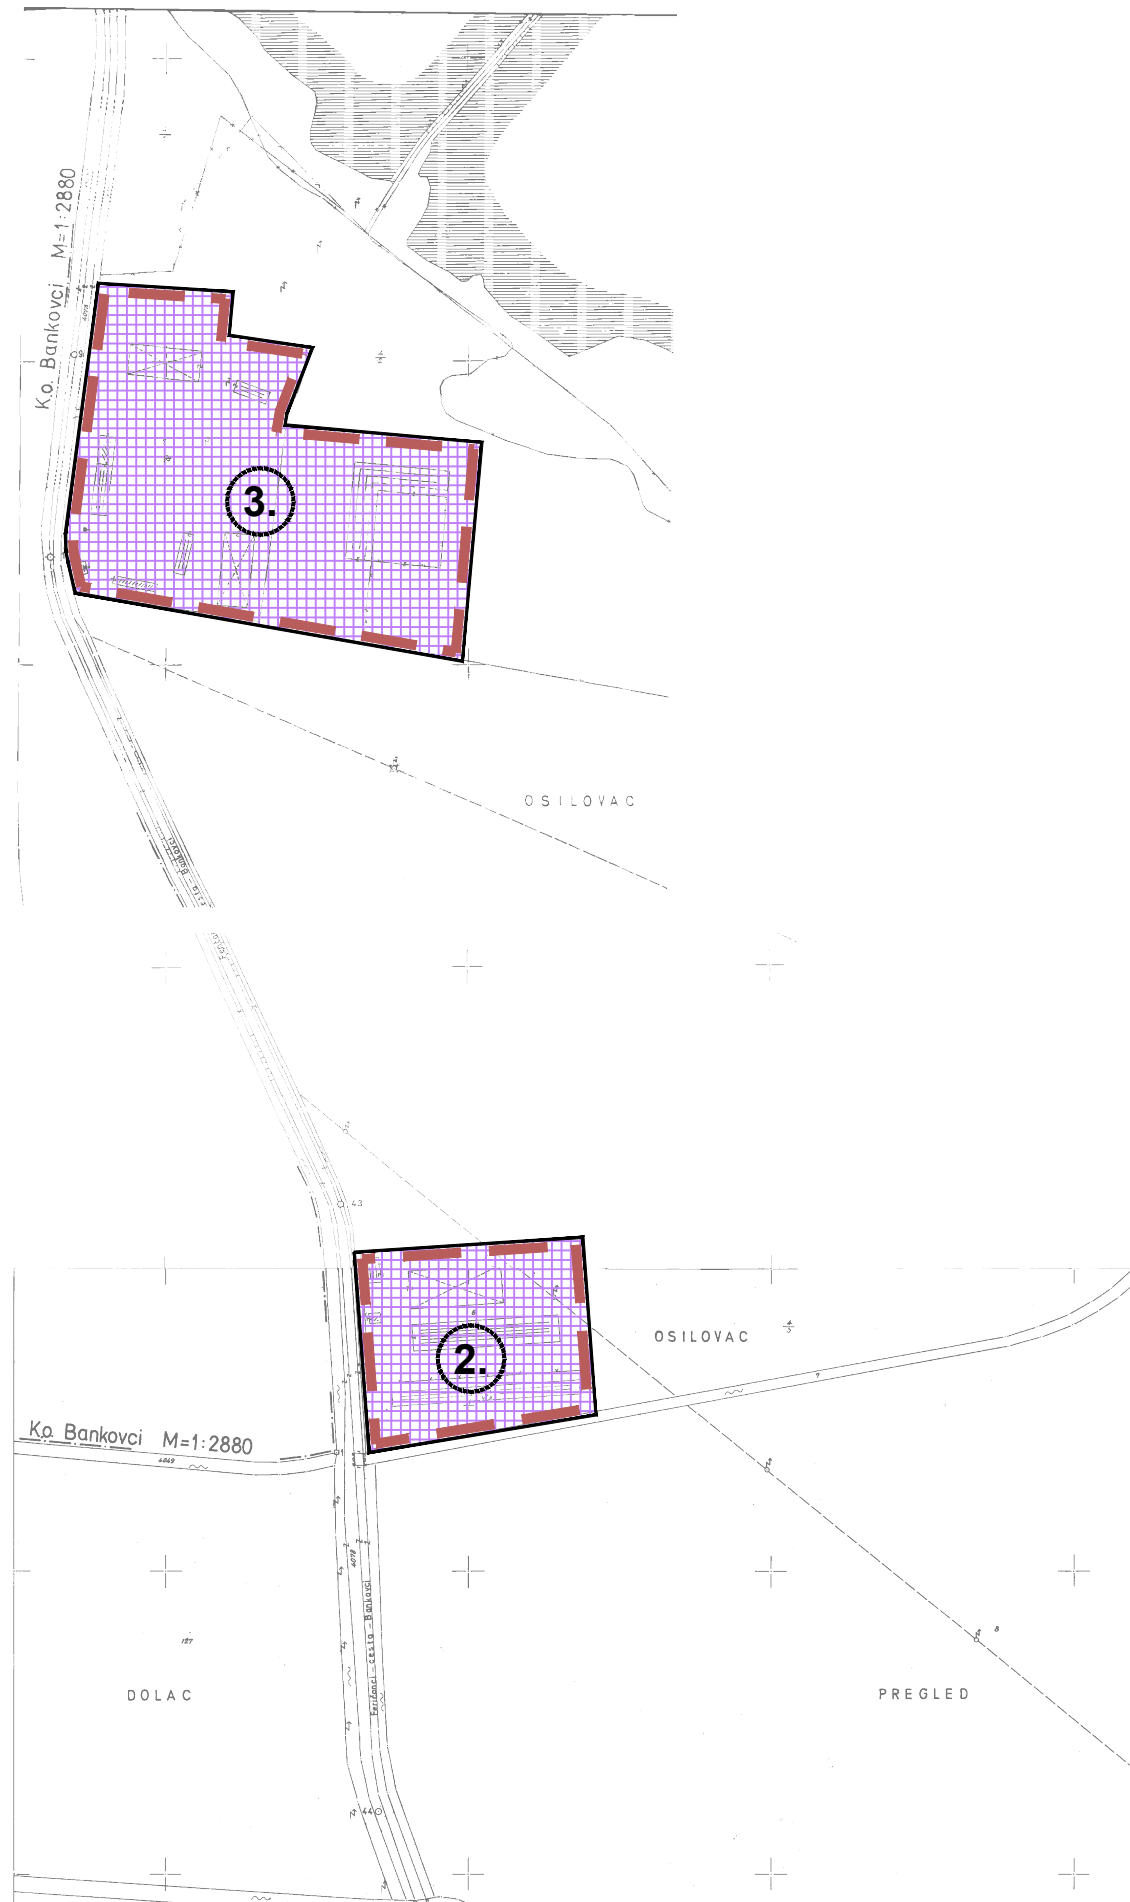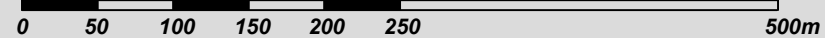

OSJEČKO - BARANJSKA ŽUPANIJA OPĆINA FERIČANCI

Naziv prostornog plana:

PROSTORNI PLAN UREĐENJA OPĆINE FERIČANCI ciljane izmjene i dopune

Naziv kartografskog prikaza:

IZDVOJENA GRAĐEVINSKA PODRUČJA IZVAN NASELJA GOSPODARSKE NAMJENE OSILOVAC 1 I OSILOVAC 2

Broj kartografskog prikaza:

4.E.

Mjerilo kartografskog prikaza:

1 : 5 000

Odluka o izradi Ciljanih izmjena i dopuna Prostornog
 plana uređenja Općine Feričanci :
 "Službeni glasnik" Općine Feričanci broj 78/10

Odluka Općinskog vijeća Općine Feričanci
 o donošenju Ciljanih izmjena i dopuna PPUO Feričanci
 "Službeni glasnik" Općine Feričanci broj 06/11

Zaključak općinskog načelnika Općine Feričanci o stavljanju
 Ciljanih izmjena i dopuna Prostornog plana uređenja Općine
 Feričanci na javnu raspravu od 28.03.2011. godine

Javni uvid održan:
 od: 05. travnja 2011. godine
 do: 20. travnja 2011. godine

Pečat tijela odgovornog za provođenje javne rasprave:

Odgovorna osoba za provođenje javne rasprave:

M.P.

.....
 Antun GLAVAŠ

Suglasnosti na plan:

Upravni odjel za prostorno uređenje, graditeljstvo i zaštitu okoliša Osječko - baranjske županije,
 temeljem Zakona o prostornom uređenju i gradnji (NN 76/07, 38/09, 55/11)
 klasa: 350-02/11-01/05, urbroj: 2158/1-01-22/42-11-14. od 28. srpnja 2011. godine

Pravna osoba koja je izradila plan:



CPA CENTAR ZA PROSTORNO UREĐENJE I ARHITEKTURU D.O.O.

Pečat pravne osobe koja je izradila plan:

Odgovorna osoba:

M.P.

.....
 Tomislav DOLEČKI, dipl.ing.arh.

Pečat odgovornog voditelja izrade plana:

Odgovorni voditelj izrade Nacrta prijedloga plana
 Ciljanih izmjena i dopuna PPUO Feričanci:

M.P.

.....
 Tomislav DOLEČKI, dipl.ing.arh.
 ovlaštteni arhitekt

Stručni tim u izradi plana:

1. Neda KAMINSKI - KIRŠ, dipl.ing.arh.
2. Tomislav DOLEČKI, dipl.ing.arh.
3. Zrinka TADIĆ, dipl.ing.arh.

4. Petra IGRC, dipl.ing.arh.
5. Maša MUJAKIĆ OJVAN, dipl.ing.arh.
6. Dora DOLEČKI, dipl.ing.arh.
7. Ankica TOMIĆ, dipl.ing.građ.

Pečat Općinskog vijeća Općine Feričanci :

Predsjednik Općinskog vijeća Općine Feričanci :

M.P.

.....
 Ivan MARUNICA

Istovjetnost prostornog plana s izvornikom ovjerava:

Pečat nadležnog tijela:

M.P.

.....
 (ime, prezime, potpis)