

Naručitelj:
REPUBLIKA HRVATSKA
OSJEČKO - BARANJSKA ŽUPANIJA

OPĆINA FERIČANCI

Izvršitelj:
CPA - Centar za prostorno uređenje i arhitekturu d.o.o.

IZMJENE I DOPUNE
PROSTORNOG PLANA UREĐENJA
OPĆINE FERIČANCI

2. INFRASTRUKTURNI SUSTAVI
2.C. GRAĐEVINE ENERGETSKOG I
VODNOGOSPODARSKOG SUSTAVA

postojeće planirano TUMAČ ZNAKOVA

GRANICE

ŽUPANIJSKA GRANICA

OPĆINSKA GRANICA

ENERGETSKI SUSTAV

CIJEVNI TRANSPORT PLINA

MAGISTRALNI PLINOVOD

LOKALNI PLINOVOD

MJERNO REDUKCIJSKA STANICA

ELEKTROENERGETIKA

DALEKOVOD 110 kV

DALEKOVOD 35 kV

VODNOGOSPODARSKI SUSTAV

VODOOPSKRBA

VODOZAHVAT/VODOCRPILIŠTE

CRPNA STANICA

MAGISTRALNI VODOOPSKRBNI CJEVOVOD

OSTALI VODOOPSKRBNI CJEVOVODI

KORIŠTENJE VODA

RIBNJAK

UREĐENJE VODOTOKA I VODA

AKUMULACIJA
AP - za obranu od poplava

BRANA
BN - nasuta

LATERALNI KANAL

BUJIČNI VODOTOK


MELIORACIJSKA ODVODNJA

PODZEMNA DRENAŽA

OSNOVNA KANALSKA MREŽA

DETALJNA KANALSKA MREŽA

POŽEŠKO - SLAVONSKA
ŽUPANIJA

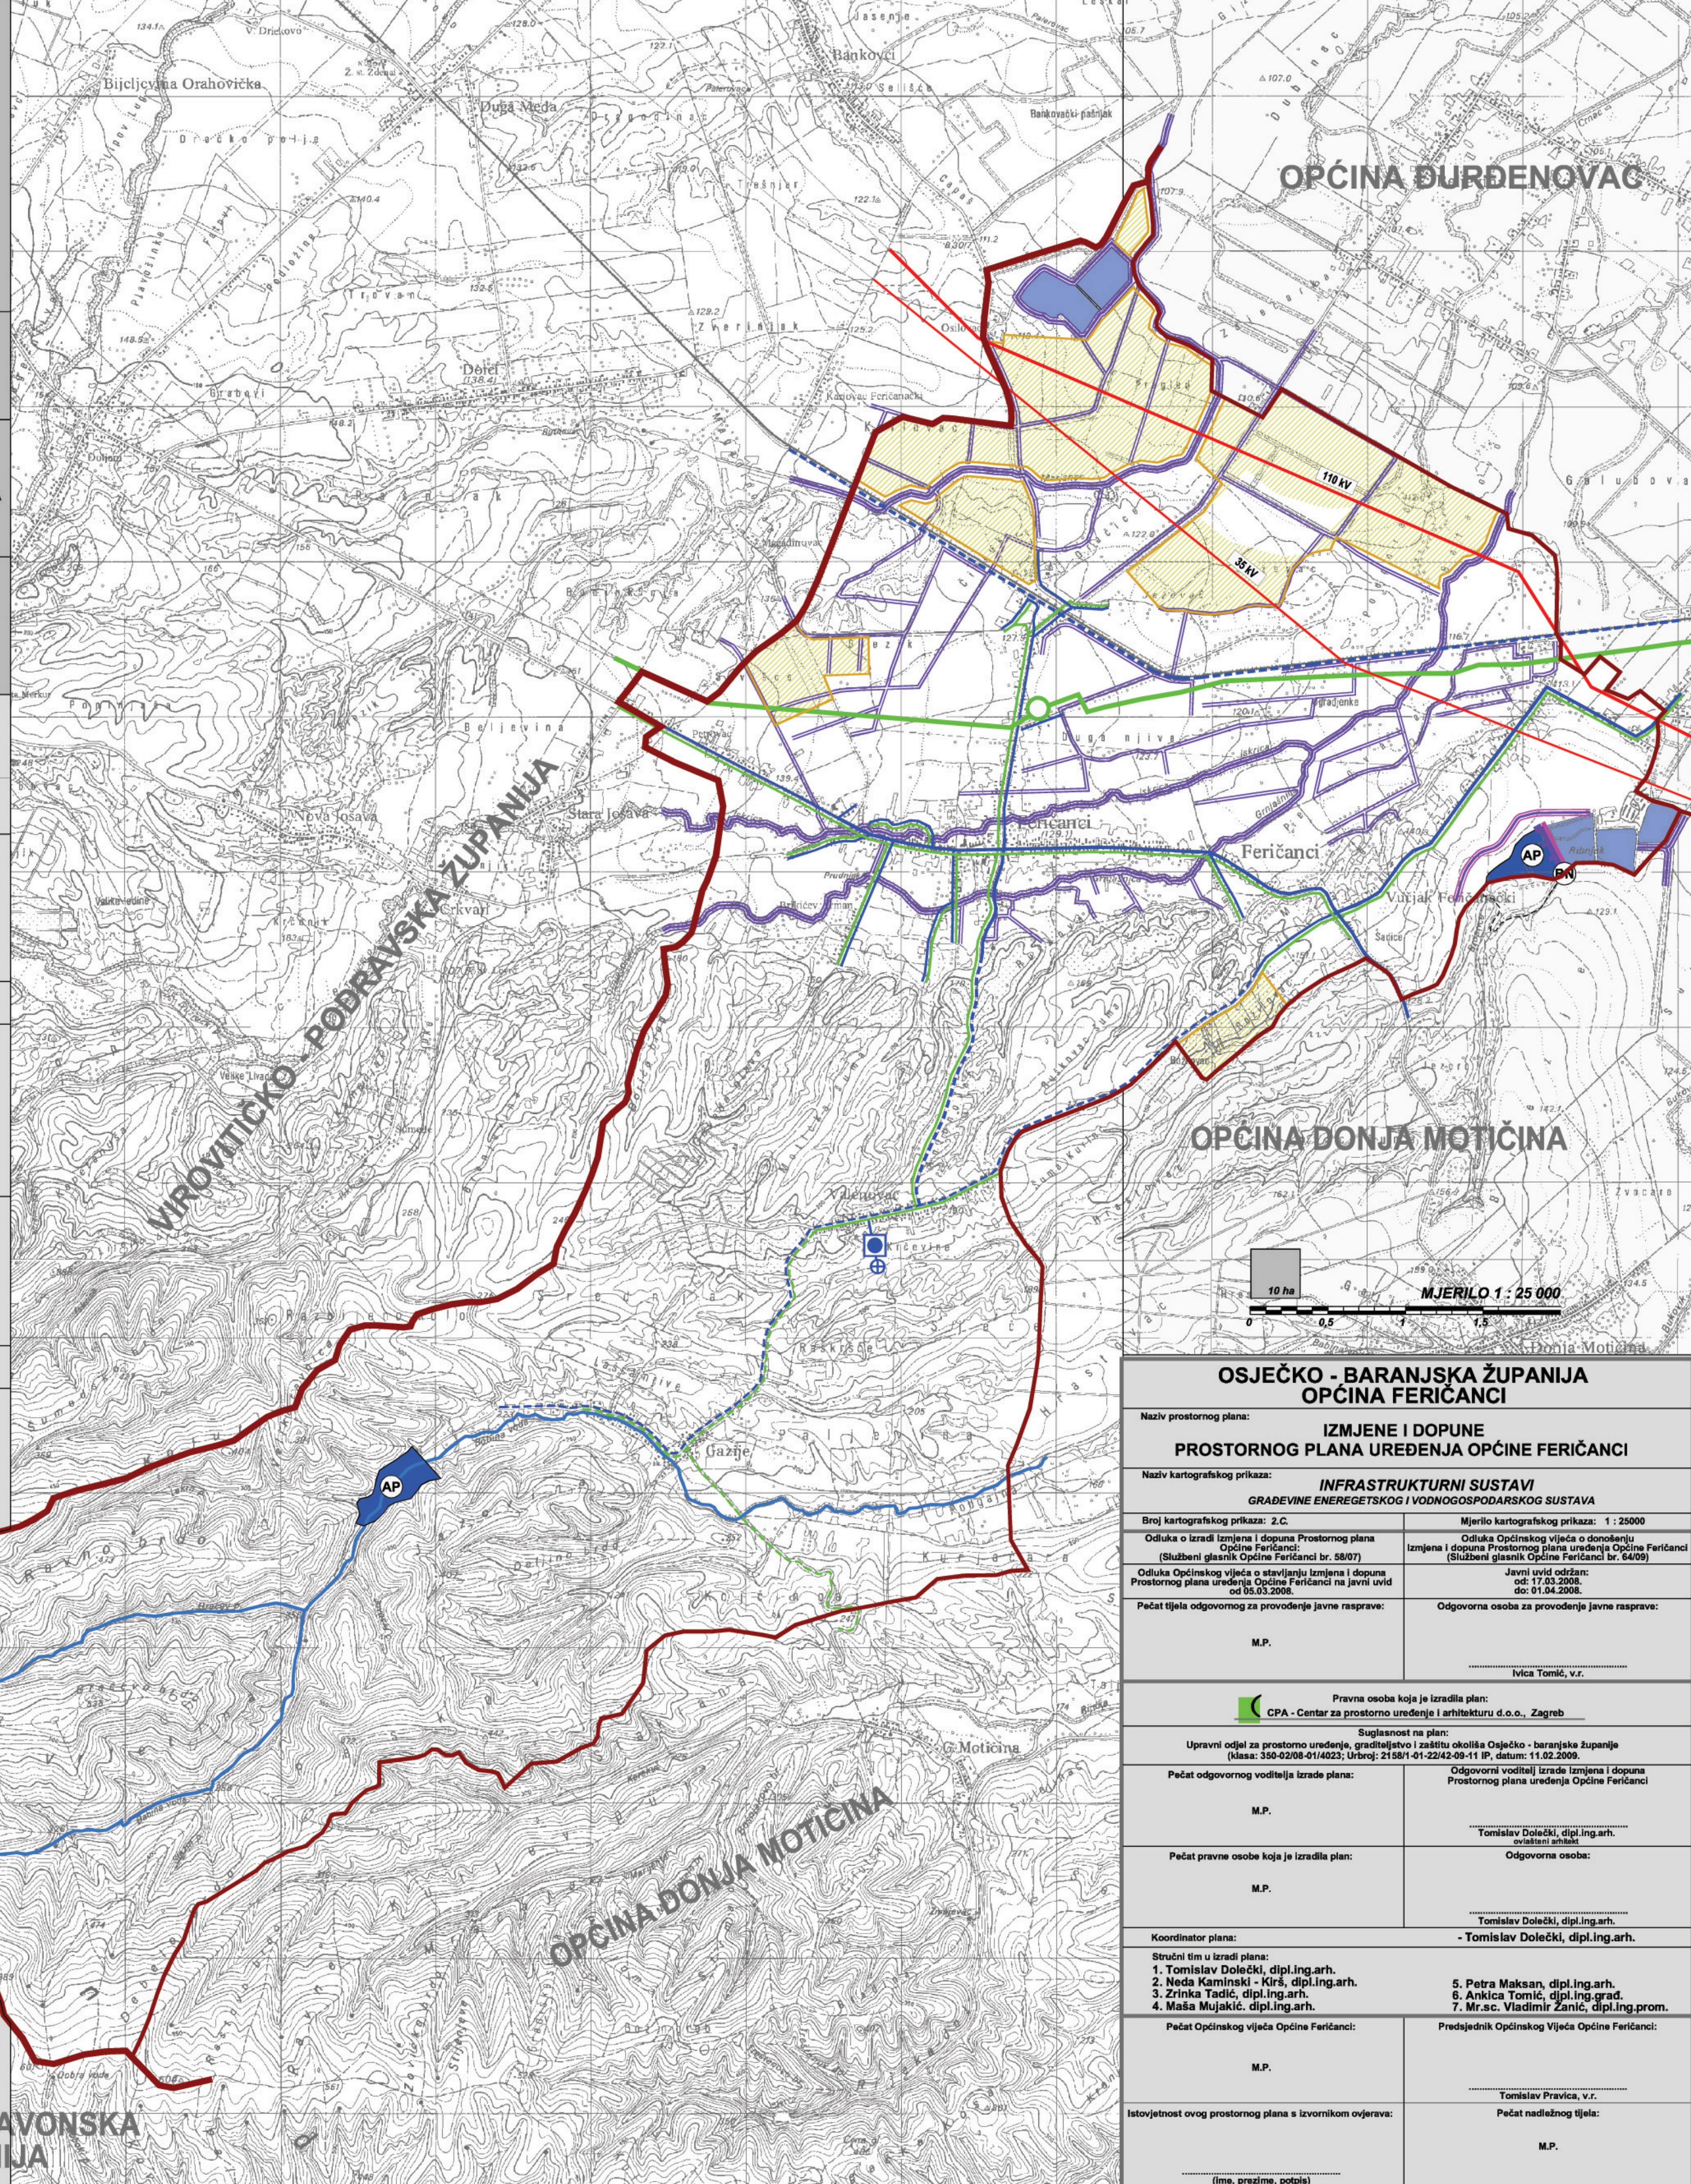

OSJEČKO - BARANJSKA ŽUPANIJA OPĆINA FERIČANCI	
Naziv prostornog plana: IZMJENE I DOPUNE PROSTORNOG PLANA UREĐENJA OPĆINE FERIČANCI	
Naziv kartografskog prikaza: INFRASTRUKTURNI SUSTAVI GRAĐEVINE ENERGETSKOG I VODNOGOSPODARSKOG SUSTAVA	
Broj kartografskog prikaza: 2.C.	Mjerilo kartografskog prikaza: 1 : 25000
Odluka o izradi izmjena i dopuna Prostornog plana Općine Feričanci: (Službeni glasnik Općine Feričanci br. 58/07)	Odluka Općinskog vijeća o donošenju izmjena i dopuna Prostornog plana uređenja Općine Feričanci (Službeni glasnik Općine Feričanci br. 64/09)
Odluka Općinskog vijeća o stavljanju izmjena i dopuna Prostornog plana uređenja Općine Feričanci na javni uvid od 05.03.2008.	Javni uvid održan: od: 17.03.2008. do: 01.04.2008.
Pečat tijela odgovornog za provođenje javne rasprave: M.P.	Odgovorna osoba za provođenje javne rasprave: Ivica Tomić, v.r.
Pravna osoba koja je izradila plan: CPA - Centar za prostorno uređenje i arhitekturu d.o.o., Zagreb	
Suglasnost na plan: Upravni odjel za prostorno uređenje, graditeljstvo i zaštitu okoliša Osječko - baranjske županije (Klasa: 350-02/08-01/4023; Urbroj: 2158/1-01-22/42-09-11 IP, datum: 11.02.2009.	
Pečat odgovornog voditelja izrade plana: M.P.	Odgovorni voditelj izrade izmjena i dopuna Prostornog plana uređenja Općine Feričanci Tomislav Dolečki, dipl.ing.arh.
Pečat pravne osobe koja je izradila plan: M.P.	Odgovorna osoba: Tomislav Dolečki, dipl.ing.arh.
Koordinator plana: Stručni tim u izradi plana: 1. Tomislav Dolečki, dipl.ing.arh. 2. Neda Kaminski - Kirš, dipl.ing.arh. 3. Zrinka Tadić, dipl.ing.arh. 4. Maša Mujakić, dipl.ing.arh.	
5. Petra Maksan, dipl.ing.arh. 6. Ankica Tomić, dipl.ing.grad. 7. Mr.sc. Vladimir Zanić, dipl.ing.prom.	
Pečat Općinskog vijeća Općine Feričanci: M.P.	Predsjednik Općinskog vijeća Općine Feričanci: Tomislav Pravica, v.r.
Istovjetnost ovog prostornog plana s izvornikom ovjerava: (ime, prezime, potpis)	Pečat nadležnog tijela: M.P.