

Naručitelj:
REPUBLIKA HRVATSKA
OSJEČKO - BARANJSKA ŽUPANIJA

OPĆINA FERIČANCI

Izvršitelj:
CPA - Centar za prostorno uređenje i arhitekturu d.o.o.

IZMJENE I DOPUNE
PROSTORNOG PLANA UREĐENJA
OPĆINE FERIČANCI

2. INFRASTRUKTURNI SUSTAVI
2.B. ODVODNJA OTPADNIH VODA I
ODLAGANJE OTPADA

postojeće planirano TUMAČ ZNAKOVA

GRANICE

ŽUPANIJSKA GRANICA

OPĆINSKA GRANICA

ODVODNJA OTPADNIH VODA

UREĐAJ ZA PROČIŠĆAVANJE OTPADNIH VODA (klasični, kompaktni ili SBR uređaj s potpunom biološkom obradom putem aktivnog mulja)

UREĐAJ ZA PROČIŠĆAVANJE OTPADNIH VODA (mali uređaj s aeracijom - prokapnici uz rotirajuće diskeve, ozračene aerobne zemljane lagune i biljni uređaji)

ISPUST OTPADNIH VODA

CRPNA STANICA

GLAVNI ODVODNI KANAL (KOLEKTOR)

OSTALI ODVODNI KANALI

OSTALI ODVODNI KANALI (ALTERNATIVNA RJEŠENJA)


TLAČNI ODVODNI KANALI

SMJER ODVODNJE

ODLAGANJE OTPADA

ODLAGALIŠTE OTPADA
OK - komunalni otpad

POŽEŠKO - SLAVONSKA
ŽUPANIJA

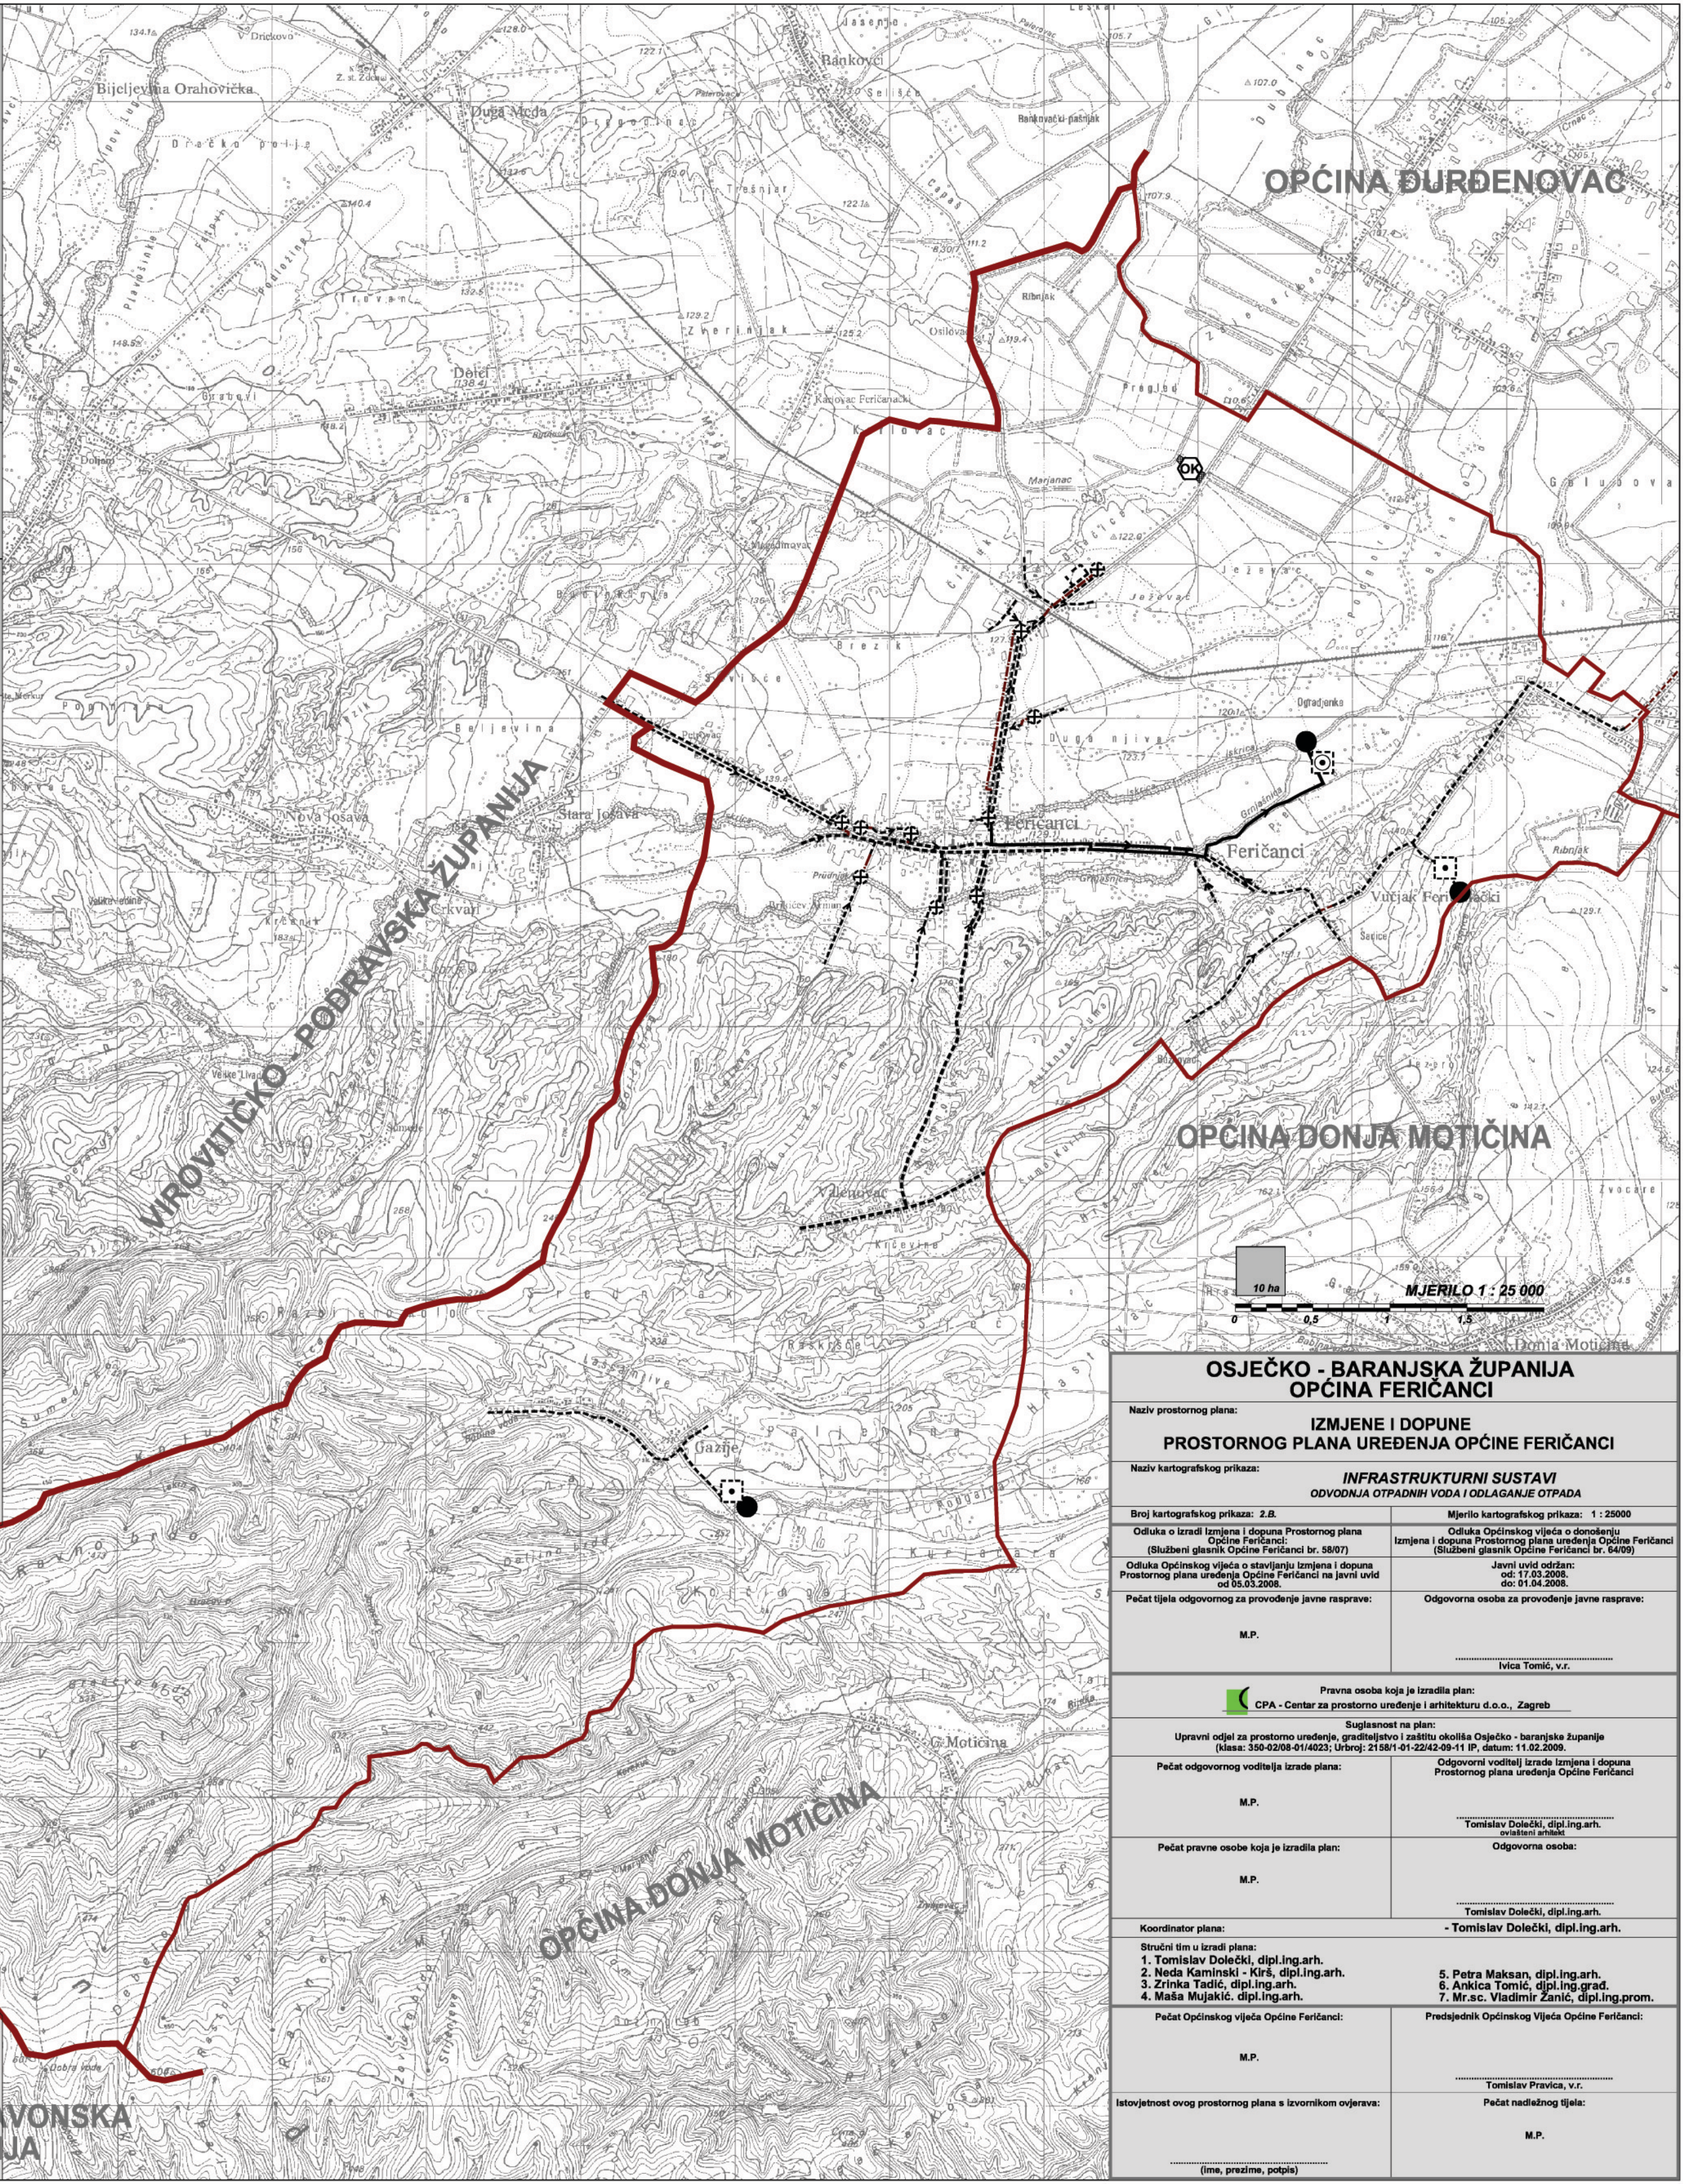

OSJEČKO - BARANJSKA ŽUPANIJA OPĆINA FERIČANCI	
Naziv prostornog plana: IZMJENE I DOPUNE PROSTORNOG PLANA UREĐENJA OPĆINE FERIČANCI	
Naziv kartografskog prikaza: INFRASTRUKTURNI SUSTAVI ODVODNJA OTPADNIH VODA I ODLAGANJE OTPADA	
Broj kartografskog prikaza: 2.B.	Mjerilo kartografskog prikaza: 1 : 25000
Odluka o izradi Izmjena i dopuna Prostornog plana Općine Feričanci (Službeni glasnik Općine Feričanci br. 58/07)	Odluka Općinskog vijeća o donošenju Izmjena i dopuna Prostornog plana uređenja Općine Feričanci (Službeni glasnik Općine Feričanci br. 64/09)
Odluka Općinskog vijeća o stavljanju Izmjena i dopuna Prostornog plana uređenja Općine Feričanci na javni uvid od 05.03.2008.	Javni uvid održan: od: 17.03.2008. do: 01.04.2008.
Pečat tijela odgovornog za provođenje javne rasprave: M.P.	Odgovorna osoba za provođenje javne rasprave: Ivica Tomić, v.r.
Pravna osoba koja je izradila plan: CPA - Centar za prostorno uređenje i arhitekturu d.o.o., Zagreb	
Suglasnost na plan: Upravni odjel za prostorno uređenje, graditeljstvo i zaštitu okoliša Osječko - baranjska županije (klasa: 350-02/08-01/4023; Urbroj: 2158/1-01-22/42-09-11 IP, datum: 11.02.2009.	
Pečat odgovornog voditelja izrade plana: M.P.	Odgovorni voditelj izrade Izmjena i dopuna Prostornog plana uređenja Općine Feričanci: Tomislav Dolečki, dipl.ing.arh. ovlašten arhitekt
Pečat pravne osobe koja je izradila plan: M.P.	Odgovorna osoba: Tomislav Dolečki, dipl.ing.arh.
Kordinator plana: Stručni tim u izradi plana: 1. Tomislav Dolečki, dipl.ing.arh. 2. Neda Kaminski - Kirš, dipl.ing.arh. 3. Zrinka Tadić, dipl.ing.arh. 4. Maša Mujakić, dipl.ing.arh.	
Pečat Općinskog vijeća Općine Feričanci: M.P.	5. Petra Maksan, dipl.ing.arh. 6. Anika Tomić, dipl.ing.grad. 7. Mr.sc. Vladimir Zanić, dipl.ing.prom. Predsjednik Općinskog Vijeća Općine Feričanci: Tomislav Pravica, v.r.
Istovjetnost ovog prostornog plana s izvornikom ovjerava: (ime, prezime, potpis)	Pečat nadležnog tijela: M.P.