

Naručitelj:
REPUBLIKA HRVATSKA
OSJEČKO - BARANJSKA ŽUPANIJA



OPĆINA FERIČANCI



Izvršitelj:

CPA CENTAR ZA PROSTORNO UREĐENJE I ARHITEKTURU D.O.O.

PROSTORNI PLAN UREĐENJA OPĆINE FERIČANCI ciljane izmjene i dopune

2. INFRASTRUKTURNI SUSTAVI

2.B. VODNOGOSPODARSKI SUSTAV I GOSPODARENJE OTPADOM

postojeće	planirano	TUMAČ ZNAKOVA
-----------	-----------	---------------

GRANICE

	ŽUPANIJSKA GRANICA
	OPĆINSKA GRANICA

VODNOGOSPODARSKI SUSTAV

VODOOPSKRBA

	VODOZAHVAT/VODOCRPILIŠTE
	CRPNA STANICA
	MAGISTRALNI VODOOPSKRBNI CJEVOVOD
	OSTALI VODOOPSKRBNI CJEVOVODI

KORIŠTENJE VODA

	RIBNJAK
--	---------

UREĐENJE VODOTOKA I VODA

	AKUMULACIJA
	AP - za obranu od poplava, AN za navodnjavanje
	BRANA
	BN - nasuta
	LATERALNI KANAL
	BUJIČNI VODOTOK

MELIORACIJSKA ODVODNJA


	PODZEMNA DRENAŽA
	OSNOVNA KANALSKA MREŽA
	DETALJNA KANALSKA MREŽA

ODVODNJA OTPADNIH VODA

	UREĐAJ ZA PROČIŠĆAVANJE OTPADNIH VODA (klasični, kompaktni ili SBR uređaj s potpunom biološkom obradom putem aktivnog mulja)
	UREĐAJ ZA PROČIŠĆAVANJE OTPADNIH VODA (mali uređaj s aeracijom - prokapnici uz rotirajuće diske, ozračene aerobne zemljane lagune i biljni uređaji)
	ISPUST OTPADNIH VODA
	CRPNA STANICA
	GLAVNI ODVODNI KANAL (KOLEKTOR)
	OSTALI ODVODNI KANALI
	OSTALI ODVODNI KANALI (ALTERNATIVNA RJEŠENJA)
	TLAČNI ODVODNI KANALI
	SMJER ODVODNJE

GOSPODARENJE OTPADOM

	RECIKLAŽNO DVORIŠTE
--	---------------------

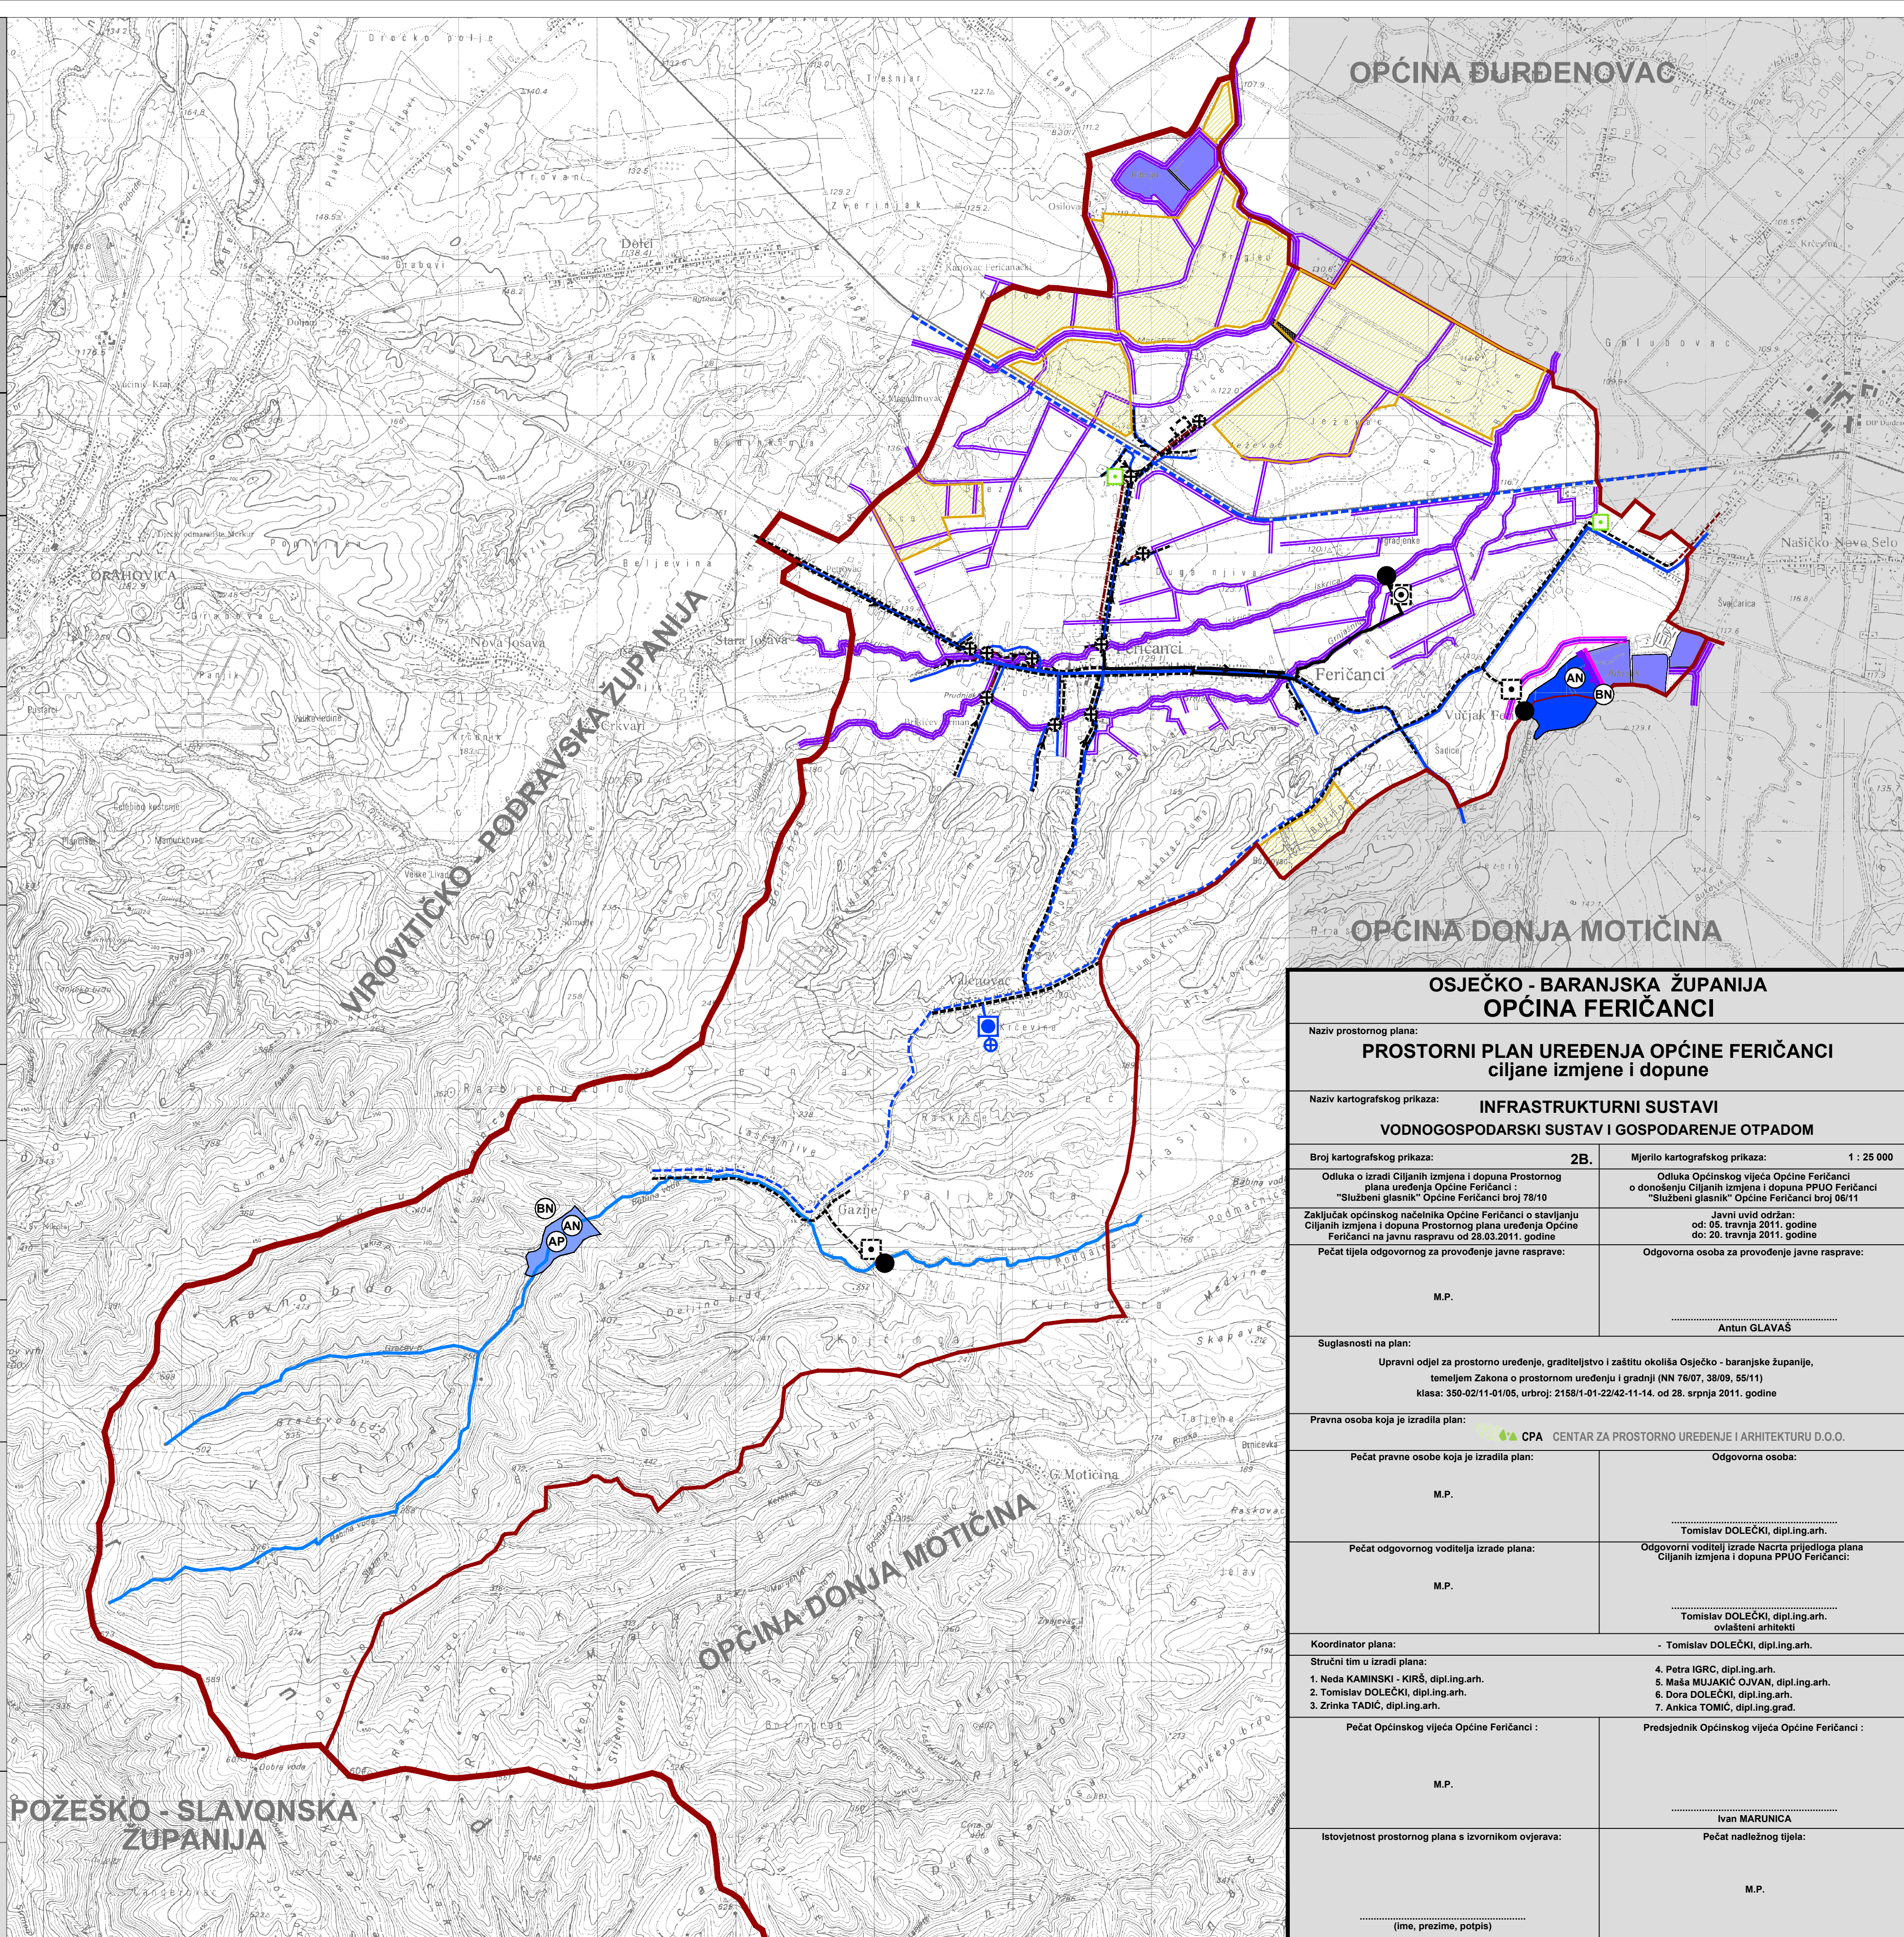

OSJEČKO - BARANJSKA ŽUPANIJA OPĆINA FERIČANCI			
Naziv prostornog plana: PROSTORNI PLAN UREĐENJA OPĆINE FERIČANCI ciljane izmjene i dopune			
Naziv kartografskog prikaza: INFRASTRUKTURNI SUSTAVI VODNOGOSPODARSKI SUSTAV I GOSPODARENJE OTPADOM			
Broj kartografskog prikaza: 2B.		Mjerilo kartografskog prikaza: 1 : 25 000	
Odluka o izradi Ciljanih izmjena i dopuna Prostornog plana uređenja Općine Feričanci : "Službeni glasnik" Općine Feričanci broj 78/10		Odluka Općinskog vijeća Općine Feričanci o donošenju Ciljanih izmjena i dopuna PPUO Feričanci "Službeni glasnik" Općine Feričanci broj 06/11	
Zaključak općinskog načelnika Općine Feričanci o stavljanju Ciljanih izmjena i dopuna Prostornog plana uređenja Općine Feričanci na javnu raspravu od 28.03.2011. godine		Javni uvid održan: od: 05. travnja 2011. godine do: 20. travnja 2011. godine	
Pečat tijela odgovornog za provođenje javne rasprave: M.P.		Odgovorna osoba za provođenje javne rasprave: Antun GLAVAŠ	
Suglasnosti na plan: Upravni odjel za prostorno uređenje, graditeljstvo i zaštitu okoliša Osječko - baranjska županija, temeljem Zakona o prostornom uređenju i gradnji (NN 76/07, 38/09, 55/11) klasa: 350-02/11-01/05, urbroj: 2158/1-01-22/42-11-14. od 28. srpnja 2011. godine			
Pravna osoba koja je izradila plan:  CPA CENTAR ZA PROSTORNO UREĐENJE I ARHITEKTURU D.O.O.			
Pečat pravne osobe koja je izradila plan: M.P.		Odgovorna osoba: Tomislav DOLEČKI, dipl.ing.arh.	
Pečat odgovornog voditelja izrade plana: M.P.		Odgovorni voditelj izrade Nacrta prijedloga plana Ciljanih izmjena i dopuna PPUO Feričanci: Tomislav DOLEČKI, dipl.ing.arh. ovlašten arhitekti	
Koordinator plana:		- Tomislav DOLEČKI, dipl.ing.arh.	
Stručni tim u izradi plana: 1. Neda KAMINSKI - KIRŠ, dipl.ing.arh. 2. Tomislav DOLEČKI, dipl.ing.arh. 3. Zrinka TADIĆ, dipl.ing.arh.		4. Petra IGRC, dipl.ing.arh. 5. Maša MUJAKIĆ OJVAN, dipl.ing.arh. 6. Dora DOLEČKI, dipl.ing.arh. 7. Anika TOMIĆ, dipl.ing.grad.	
Pečat Općinskog vijeća Općine Feričanci : M.P.		Predsjednik Općinskog vijeća Općine Feričanci : Ivan MARUNICA	
Istovjetnost prostornog plana s izvornikom ovjerava:		Pečat nadležnog tijela: M.P.	
..... (ime, prezime, potpis)			



MJERILO 1 : 25 000

0 0,5 1 1,5 2 km

