

REPUBLIKA HRVATSKA
OSJEČKO - BARANJSKA ŽUPANIJA



PROSTORNI PLAN UREĐENJA OPĆINE FERIČANCI III. IZMJENE I DOPUNE

2. INFRASTRUKTURNI SUSTAVI

2.B. VODNOGOSPODARSKI SUSTAV I GOSPODARENJE OTPADOM

		TUMAČ ZNAKOVA	
postojeće	planirano		

GRANICE	
	ŽUPANIJSKA GRANICA
	OPĆINSKA GRANICA
	GRANICA NASELJA

VODNOGOSPODARSKI SUSTAV

		VODOOPSKRBA
		VODOZAHVAT/VODOCRPILIŠTE
		CRPNA STANICA
		MAGISTRALNI VODOOPSKRBNI CJEVOVOD
		OSTALI VODOOPSKRBNI CJEVOVODI

KORIŠTENJE VODA

	RIBNJAK
--	---------

UREĐENJE VODOTOKA I VODA

		AKUMULACIJA AP - za obranu od poplava, AN za navodnjavanje
		BRANA BN - nasuta
		LATERALNI KANAL
		BUJIČNI VODOTOK

MELIORACIJSKA ODVODNJA



		PODZEMNA DRENAŽA
		OSNOVNA KANALSKA MREŽA
		DETALJNA KANALSKA MREŽA

ODVODNJA OTPADNIH VODA

	UREĐAJ ZA PROČIŠĆAVANJE OTPADNIH VODA (klasični, kompaktni ili SBR uređaj s potpunom biološkom obradom putem aktivnog mulja)
	UREĐAJ ZA PROČIŠĆAVANJE OTPADNIH VODA (mali uređaj s aeracijom - propalice uz rotirajuće diske, ozračene aerobne zemljane lagune i biplinjski uređaj)
	ISPUST OTPADNIH VODA
	CRPNA STANICA
	GLAVNI ODVODNI KANAL (KOLEKTOR)
	OSTALI ODVODNI KANALI
	OSTALI ODVODNI KANALI (ALTERNATIVNA RJEŠENJA)
	TLAČNI ODVODNI KANALI
	SMJER ODVODNJE

GOSPODARENJE OTPADOM

		RECIKLAŽNO DVORIŠTE
--	---	---------------------

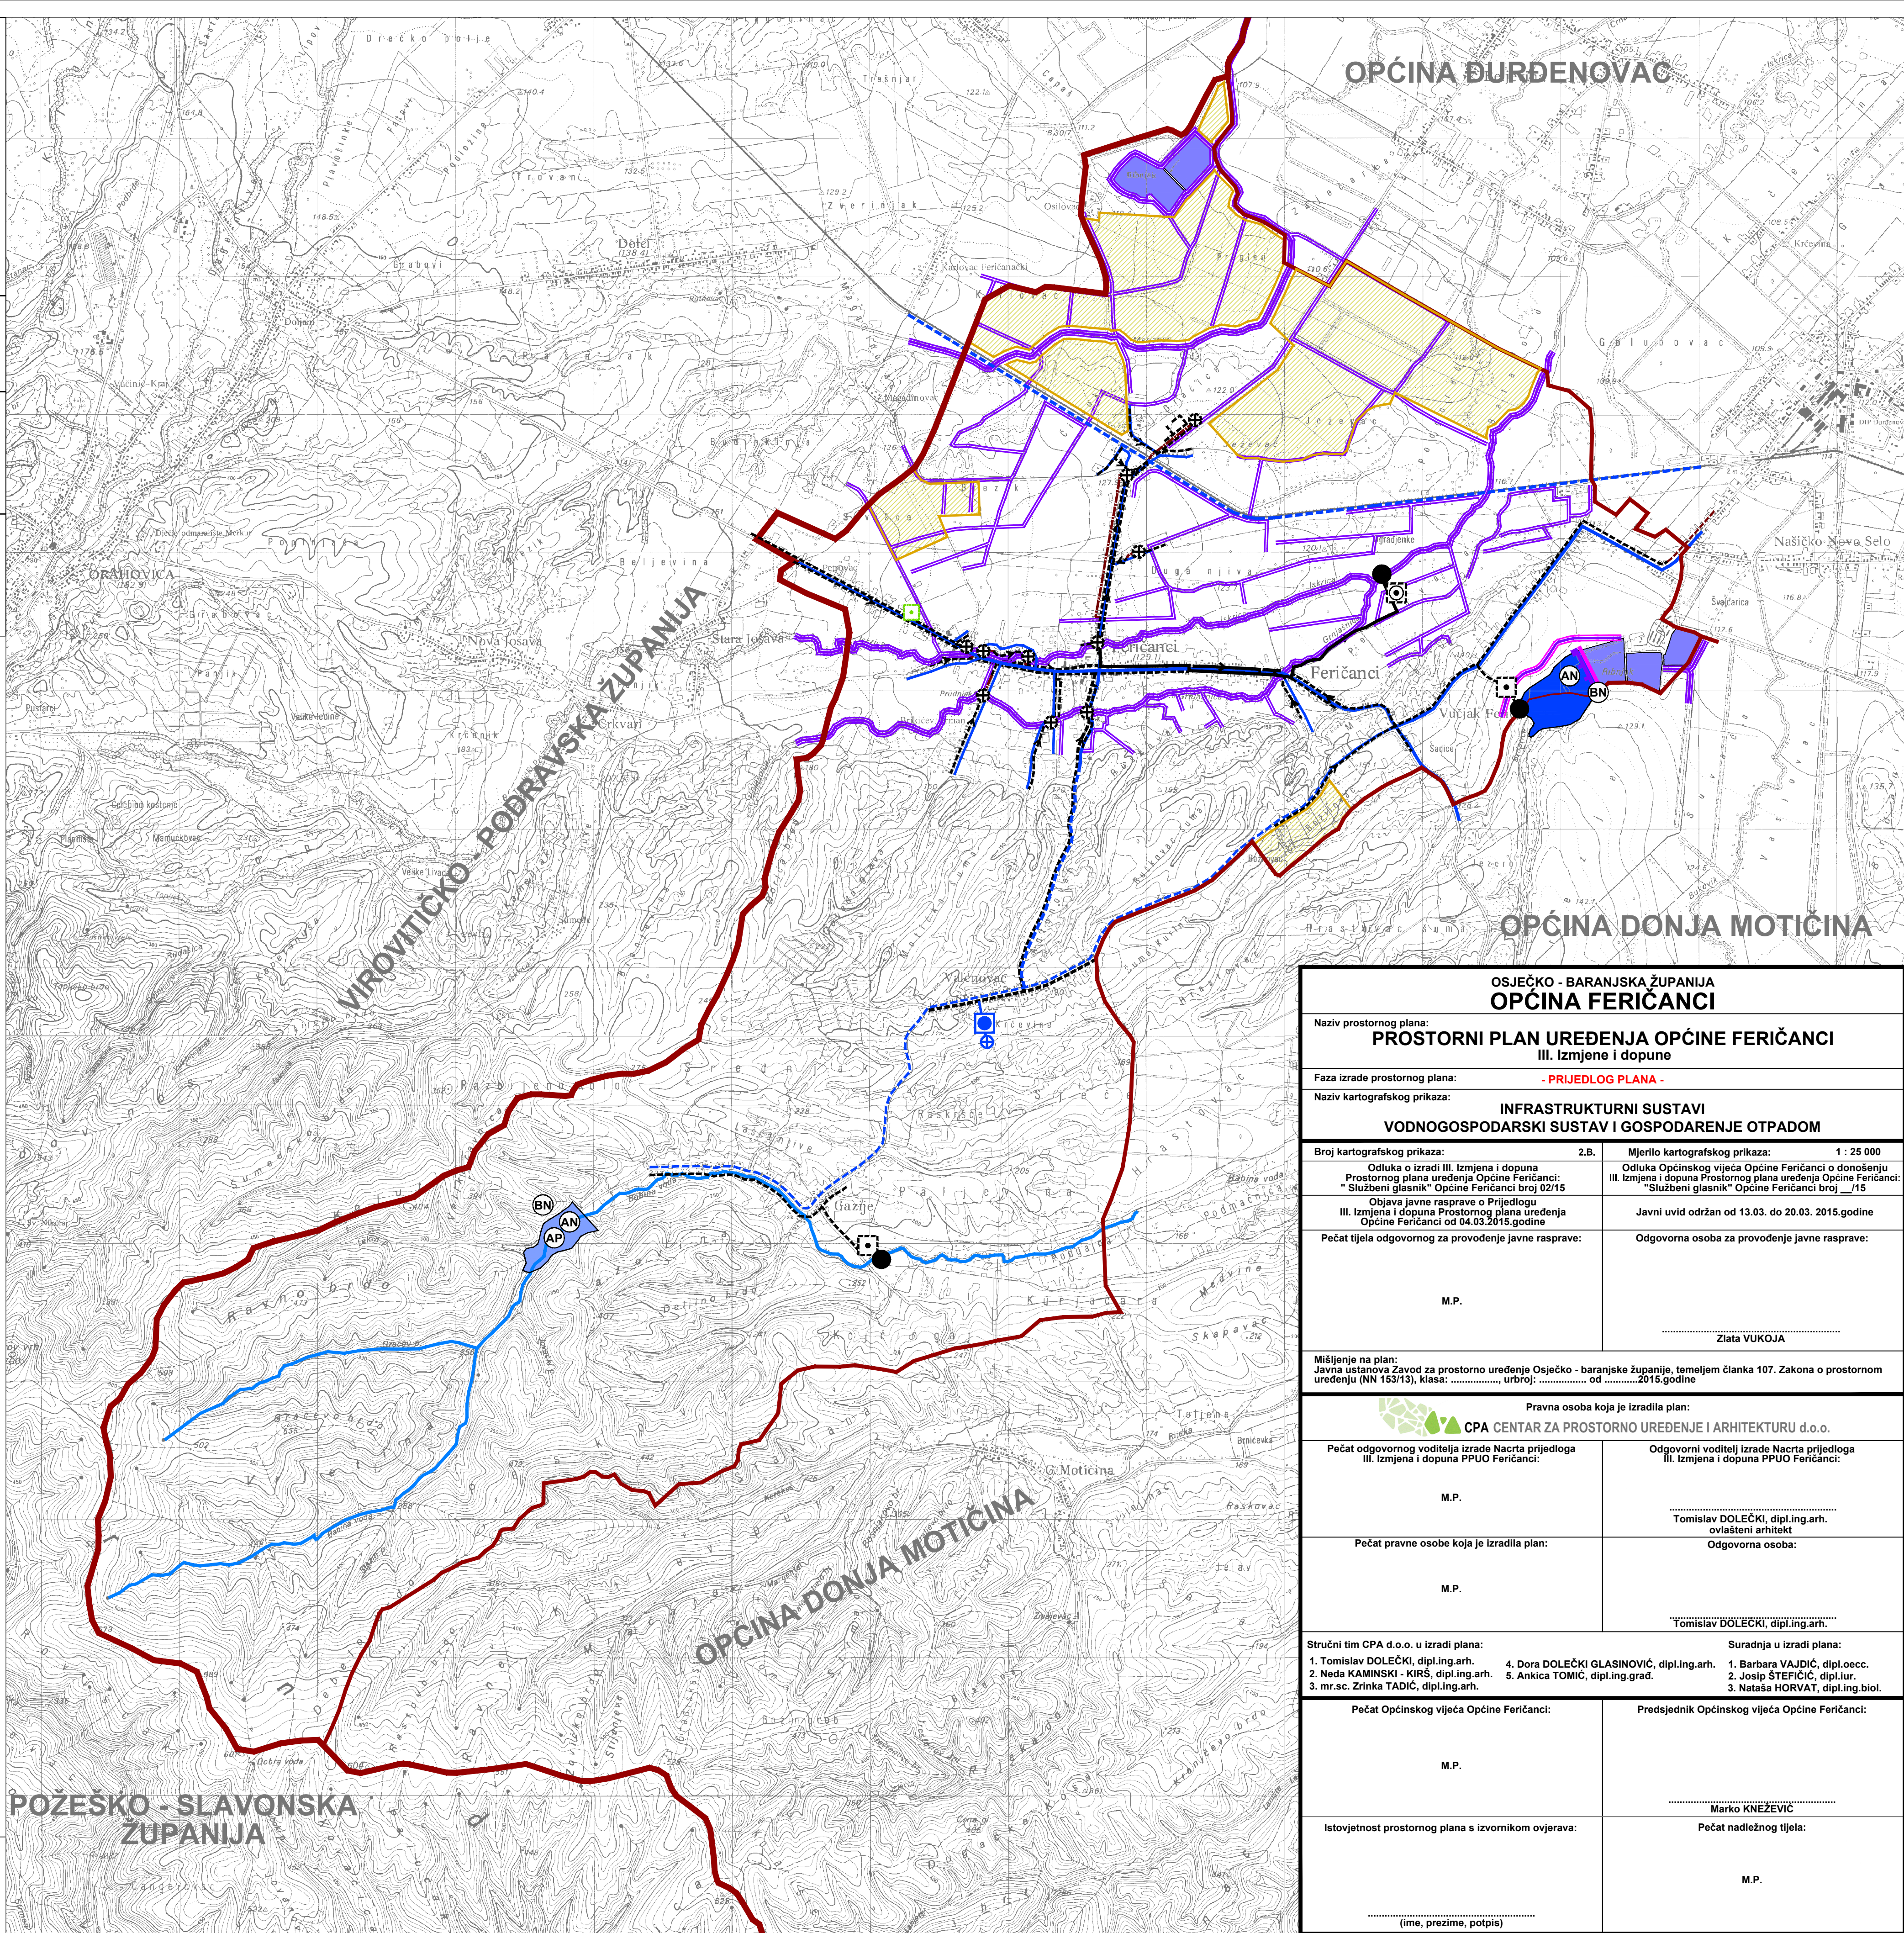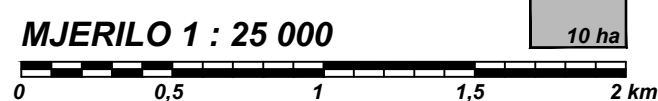

OSJEČKO - BARANJSKA ŽUPANIJA

OPĆINA FERİČANCI

Naziv prostornog plana:

PROSTORNI PLAN UREĐENJA OPĆINE FERİČANCI

III. Izmjene i dopune

Faza izrade prostornog plana:

- PRIJEDLOG PLANA -

Naziv kartografskog prikaza:

INFRASTRUKTURNI SUSTAVI

VODNOGOSPODARSKI SUSTAV I GOSPODARENJE OTPADOM

Broj kartografskog prikaza:	2.B.	Mjerilo kartografskog prikaza:	1 : 25 000
Odluka o izradi III. Izmjena i dopuna Prostornog plana uređenja Općine Feričanci: "Službeni glasnik" Općine Feričanci broj 02/15		Odluka Općinskog vijeća Općine Feričanci o donošenju III. Izmjena i dopuna Prostornog plana uređenja Općine Feričanci: "Službeni glasnik" Općine Feričanci broj ____/15	
Objava javne rasprave o Prijedlogu III. Izmjena i dopuna Prostornog plana uređenja Općine Feričanci od 04.03.2015.godine		Javni uvid održan od 13.03. do 20.03. 2015.godine	
Pečat tijela odgovornog za provođenje javne rasprave:		Odgovorna osoba za provođenje javne rasprave:	
M.P.		 Zlata VUKOJA	

Mišljenje na plan:

Javna ustanova Zavod za prostorno uređenje Osječko - baranjske županije, temeljem članka 107. Zakona o prostornom uređenju (NN 153/13), klasa:, urbroj:od2015.godine



Pravna osoba koja je izradila plan:

CPA CENTAR ZA PROSTORNO UREĐENJE I ARHITEKTURU d.o.o.

Pečat odgovornog voditelja izrade Nacrta prijedloga III. Izmjena i dopuna PPUO Feričanci:	Odgovorni voditelj izrade Nacrta prijedloga III. Izmjena i dopuna PPUO Feričanci:
M.P.	 Tomislav DOLEČKI, dipl.ing.arh. ovlašteni arhitekt
Pečat pravne osobe koja je izradila plan:	Odgovorna osoba:
M.P.	 Tomislav DOLEČKI, dipl.ing.arh.

Stručni tim CPA d.o.o. u izradi plana:

1. Tomislav DOLEČKI, dipl.ing.arh.
2. Neda KAMINSKI - KIRS, dipl.ing.arh.
3. mr.sc. Zrinka TADIĆ, dipl.ing.arh.

Suradnja u izradi plana:

1. Barbara VAUĐIĆ, dipl.oec.
2. Josip ŠTERFIĆ, dipl.iur.
3. Nataša HORVAT, dipl.ing.biol.

Pečat Općinskog vijeća Općine Feričanci:	Predsjednik Općinskog vijeća Općine Feričanci:
M.P.	 Marko KNEŽEVIĆ
Istovjetnost prostornog plana s izvornikom ovjerava:	Pečat nadležnog tijela:
..... (ime, prezime, potpis)	M.P.