


Naručitelj:
REPUBLIKA HRVATSKA
OSJEČKO - BARANJSKA ŽUPANIJA



OPĆINA FERIČANCI

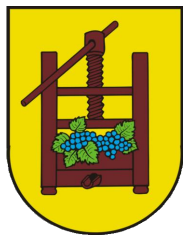

Izvršitelj:

CPA CENTAR ZA PROSTORNO UREĐENJE I ARHITEKTURU D.O.O.

PROSTORNI PLAN UREĐENJA
OPĆINE FERIČANCI
III. IZMJENE I DOPUNE

2. INFRASTRUKTURNI SUSTAVI
2.B. VODNOGOSPODARSKI SUSTAV I
GOSPODARENJE OTPADOM

postojeće	planirano	TUMAČ ZNAKOVA
-----------	-----------	---------------

	ŽUPANIJSKA GRANICA
	OPĆINSKA GRANICA
	GRANICA NASELJA
	OBUHVAAT III. IZMJENA I DOPUNA

VODNOGOSPODARSKI SUSTAV

	VODOZAHVAT/VODOCRPILIŠTE
	CRPNA STANICA
	MAGISTRALNI VODOOPSKRBNI CJEVOVOD
	OSTALI VODOOPSKRBNI CJEVOVODI

	RIBNJAK
--	---------

UREĐENJE VODOTOKA I VODA

	AKUMULACIJA
	AP - za obranu od poplava, AN za navodnjavanje
	BN - nasuta
	LATERALNI KANAL
	BUJIČNI VODOTOK

MELIORACIJSKA ODVODNJA

	PODZEMNA DRENAŽA
	OSNOVNA KANALSKA MREŽA
	DETALJNA KANALSKA MREŽA

ODVODNJA OTPADNIH VODA


	UREĐAJ ZA PROČIŠĆAVANJE OTPADNIH VODA (klasični, kompaktni ili SBR uređaj s potpunom biološkom obradom putem aktivnog mulja)
	UREĐAJ ZA PROČIŠĆAVANJE OTPADNIH VODA (mali uređaj s aeracijom - prokapnici uz rotirajuće diskove, ozračene aerobne zemljane lagune i biljni uređaji)
	ISPUST OTPADNIH VODA
	CRPNA STANICA
	GLAVNI ODVODNI KANAL (KOLEKTOR)
	OSTALI ODVODNI KANALI
	OSTALI ODVODNI KANALI (ALTERNATIVNA RJEŠENJA)
	TLAČNI ODVODNI KANALI
	SMJER ODVODNJE

GOSPODARENJE OTPADOM

	RECIKLAŽNO DVORIŠTE
--	---------------------



MJERILO 1 : 25 000

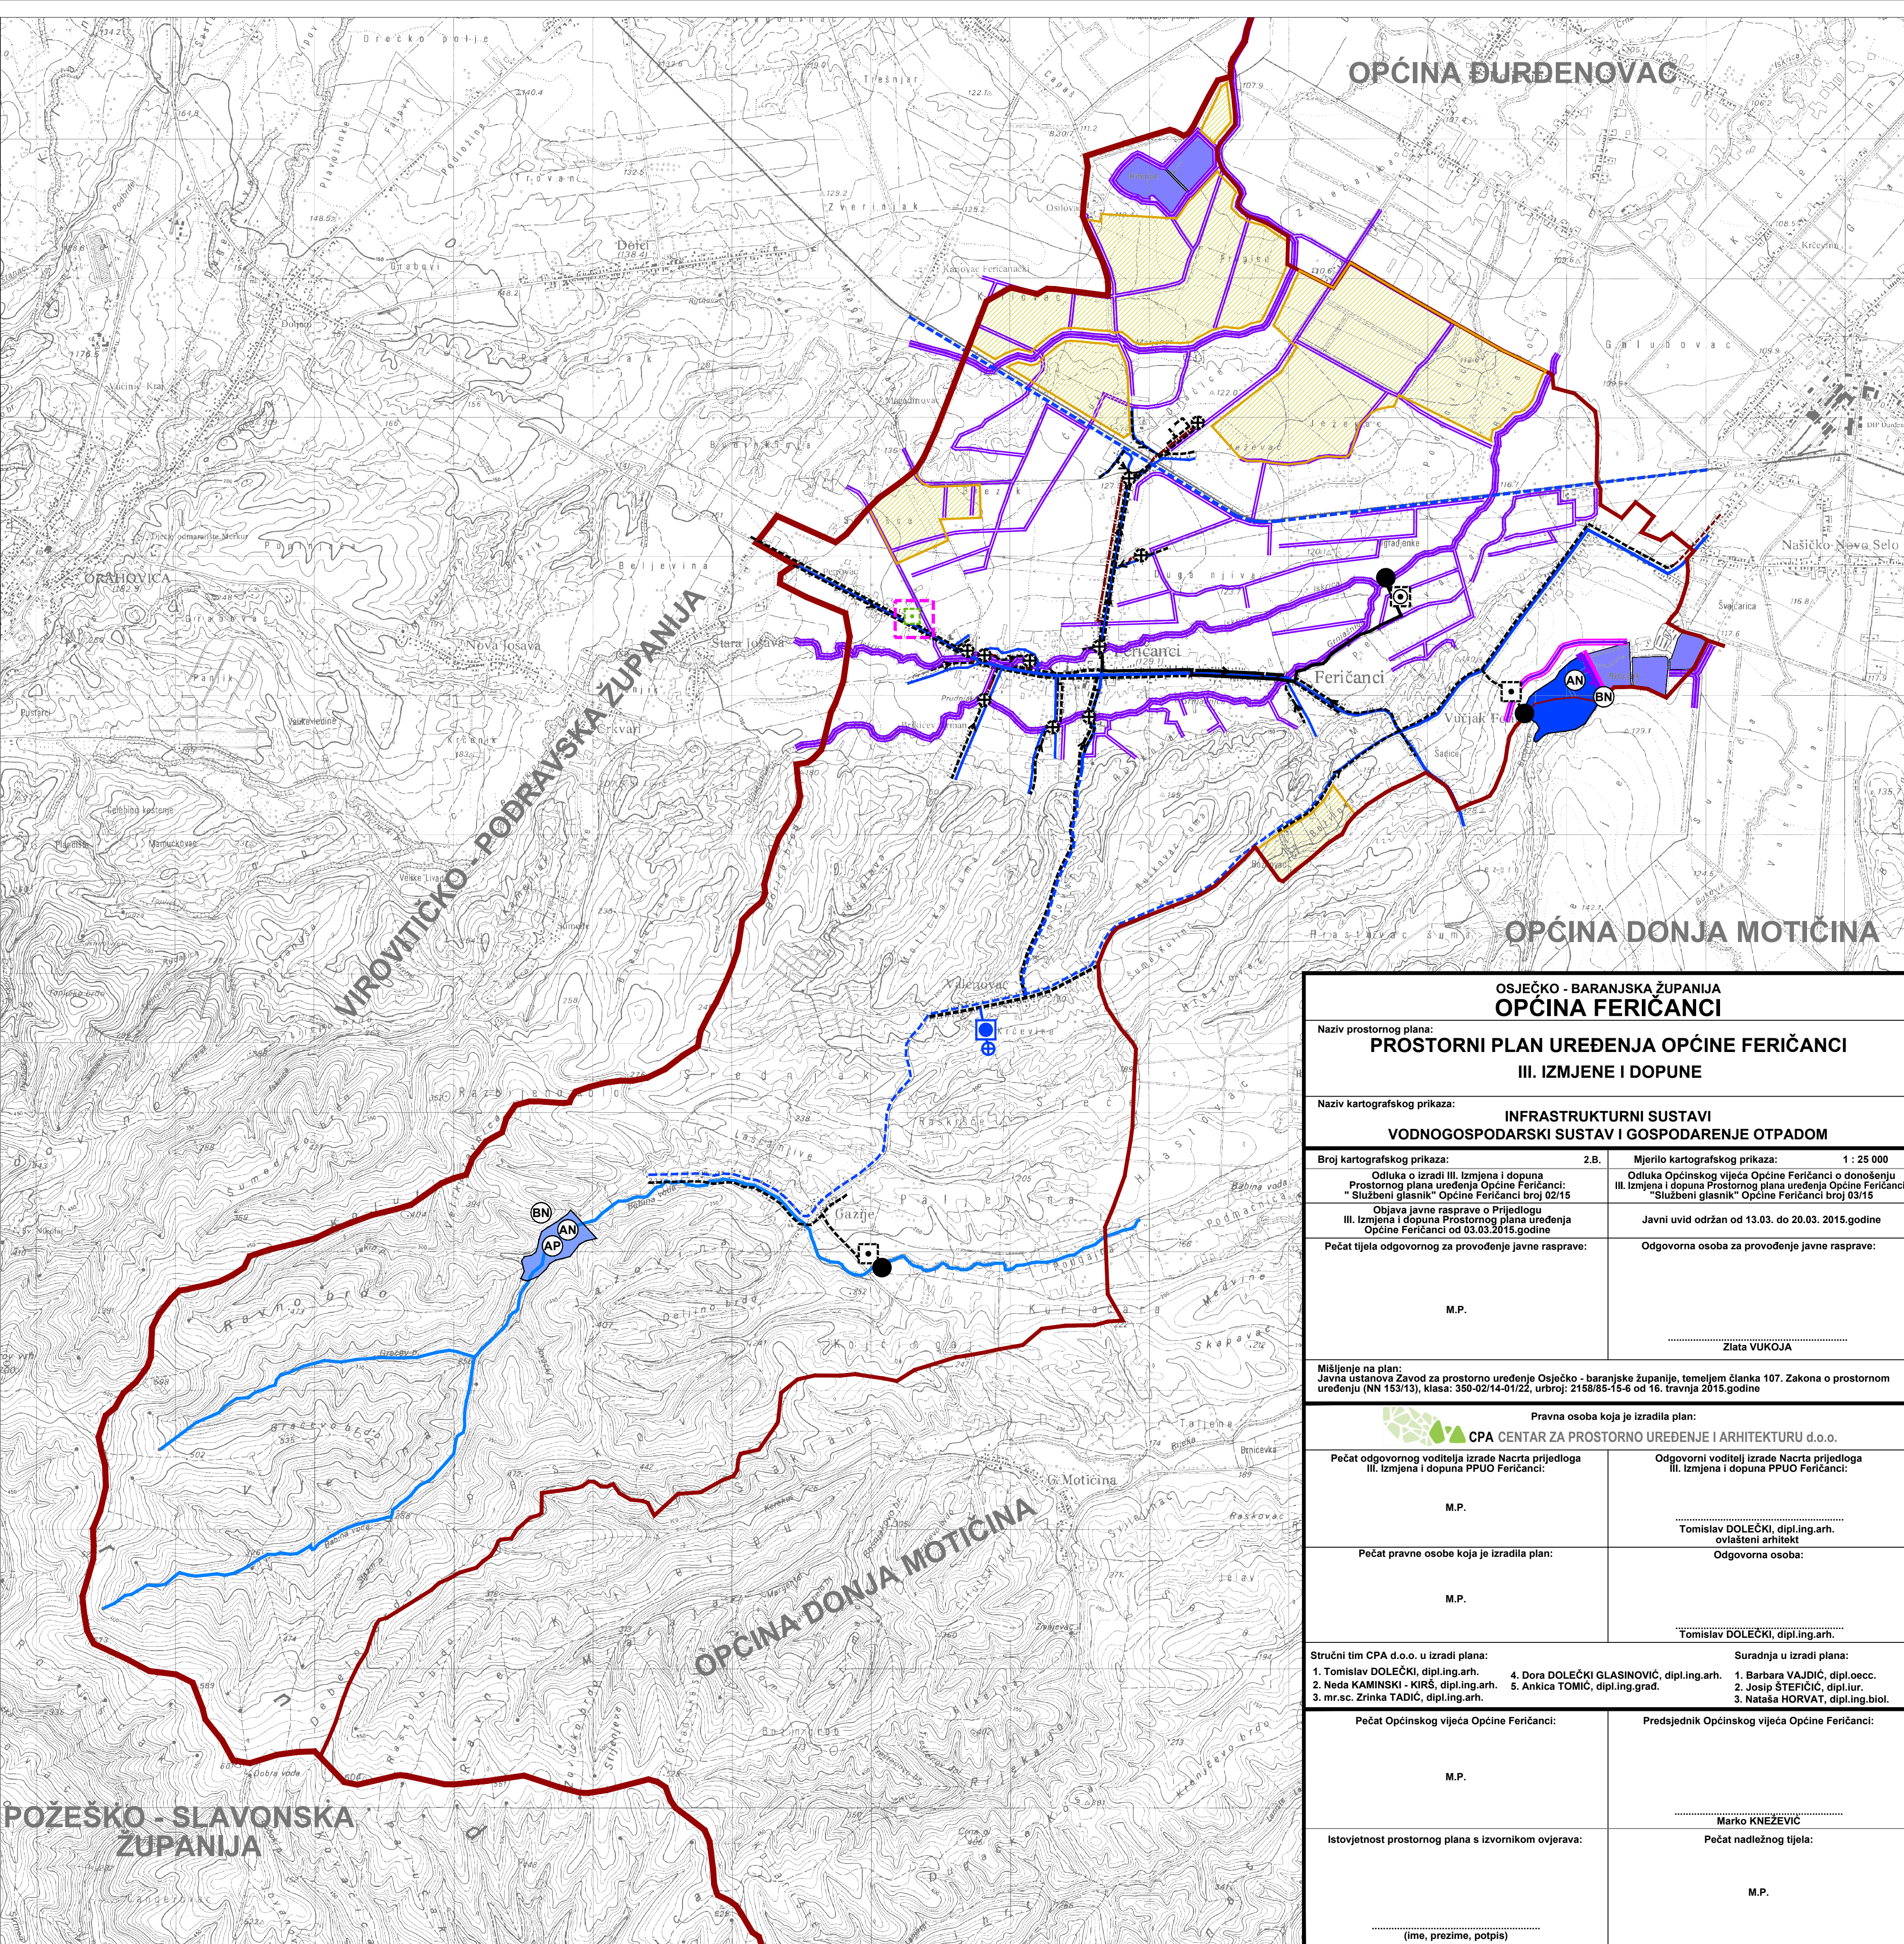

OSJEČKO - BARANJSKA ŽUPANIJA OPĆINA FERIČANCI			
Naziv prostornog plana: PROSTORNI PLAN UREĐENJA OPĆINE FERIČANCI III. IZMJENE I DOPUNE			
Naziv kartografskog prikaza: INFRASTRUKTURNI SUSTAVI VODNOGOSPODARSKI SUSTAV I GOSPODARENJE OTPADOM			
Broj kartografskog prikaza:		2.B.	Mjerilo kartografskog prikaza: 1 : 25 000
Odluka o izradi III. izmjena i dopuna Prostornog plana uređenja Općine Feričanci: "Službeni glasnik" Općine Feričanci broj 02/15		Odluka Općinskog vijeća Općine Feričanci o donošenju III. izmjena i dopuna Prostornog plana uređenja Općine Feričanci: "Službeni glasnik" Općine Feričanci broj 03/15	
Objava javne rasprave o Prijedlogu III. izmjena i dopuna Prostornog plana uređenja Općine Feričanci od 03.03.2015.godine		Javni uvid održan od 13.03. do 20.03. 2015.godine	
Pečat tijela odgovornog za provođenje javne rasprave:		Odgovorna osoba za provođenje javne rasprave:	
M.P.		 Zlata VUKOJA	
Mišljenje na plan: Javna ustanova Zavod za prostorno uređenje Osječko - baranjske županije, temeljem članka 107. Zakona o prostornom uređenju (NN 153/13), klasa: 350-02/14-01/22, urbroj: 2158/85-15-6 od 16. travnja 2015.godine			
 Pravna osoba koja je izradila plan: CPA CENTAR ZA PROSTORNO UREĐENJE I ARHITEKTURU d.o.o.			
Pečat odgovornog voditelja izrade Nacrta prijedloga III. izmjena i dopuna PPUO Feričanci:		Odgovorni voditelj izrade Nacrta prijedloga III. izmjena i dopuna PPUO Feričanci:	
M.P.		Tomislav DOLEČKI, dipl.ing.arh. ovlašten arhitekt	
Pečat pravne osobe koja je izradila plan:		Odgovorna osoba:	
M.P.		 Tomislav DOLEČKI, dipl.ing.arh.	
Stručni tim CPA d.o.o. u izradi plana:			
Suradnja u izradi plana:			
1. Tomislav DOLEČKI, dipl.ing.arh. 4. Dora DOLEČKI GLASINOVIĆ, dipl.ing.arh. 1. Barbara VAJDIĆ, dipl.oec. 2. Josip ŠTEFIČIĆ, dipl.iur. 2. Neda KAMINSKI - KIRŠ, dipl.ing.arh. 5. Anika TOMIĆ, dipl.ing.grad. 3. Nataša HORVAT, dipl.ing.biol. 3. mr.sc. Zrinka TADIĆ, dipl.ing.arh.			
Pečat Općinskog vijeća Općine Feričanci:		Predsjednik Općinskog vijeća Općine Feričanci:	
M.P.		 Marko KNEŽEVIĆ	
Istovjetnost prostornog plana s izvornikom ovjerava:		Pečat nadležnog tijela:	
		M.P.	
..... (ime, prezime, potpis)			