

PROSTORNI PLAN UREĐENJA
OPĆINE FERIČANCI
IV. IZMJENE I DOPUNE

2. INFRASTRUKTURNI SUSTAVI
2.B. VODNOGOSPODARSKI SUSTAV I
GOSPODARENJE OTPADOM

postojeće	planirano	TUMAČ ZNAKOVA
-----------	-----------	---------------

	ŽUPANIJSKA GRANICA	GRANICE
	OPĆINSKA GRANICA	

	VODOZAHVAT/VODOCRPILIŠTE	VODNOGOSPODARSKI SUSTAV
	CRPNA STANICA	VODOOPSKRBA
	MAGISTRALNI VODOOPSKRBNI CJEVOVOD	
	OSTALI VODOOPSKRBNI CJEVOVODI	



	RIBNJAK	KORIŠTENJE VODA
--	---------	-----------------

	AKUMULACIJA	UREĐENJE VODOTOKA I VODA
	AP - za obranu od poplava, AN za navodnjavanje	
	BRANA	
	BN - nasuta	
	LATERALNI KANAL	
	BUJIČNI VODOTOK	

	PODZEMNA DRENAŽA	MELIORACIJSKA ODVODNJA
	OSNOVNA KANALSKA MREŽA	
	DETALJNA KANALSKA MREŽA	

	VARIJANTNO RJEŠENJE I	ODVODNJA OTPADNIH VODA
	GLAVNI ODVODNI KANAL (KOLEKTOR)	
	VARIJANTNO RJEŠENJE II	
	UREĐAJ ZA PROČIŠĆAVANJE OTPADNIH VODA (klasični, kompaktni ili SBR uređaj s potpunom biološkom obradom putem aktivnog mulja)	
	UREĐAJ ZA PROČIŠĆAVANJE OTPADNIH VODA (mali uređaj s aeracijom - prokapnici uz rotirajuće diskove, ozračene aerobne zemljane lagune i biljni uređaji)	
	ISPUST OTPADNIH VODA	
	CRPNA STANICA	
	GLAVNI ODVODNI KANAL (KOLEKTOR)	
	OSTALI ODVODNI KANALI	
	TLAČNI ODVODNI KANALI	
	SMJER ODVODNJE	

	RECIKLAŽNO DVORIŠTE	GOSPODARENJE OTPADOM
--	---------------------	----------------------

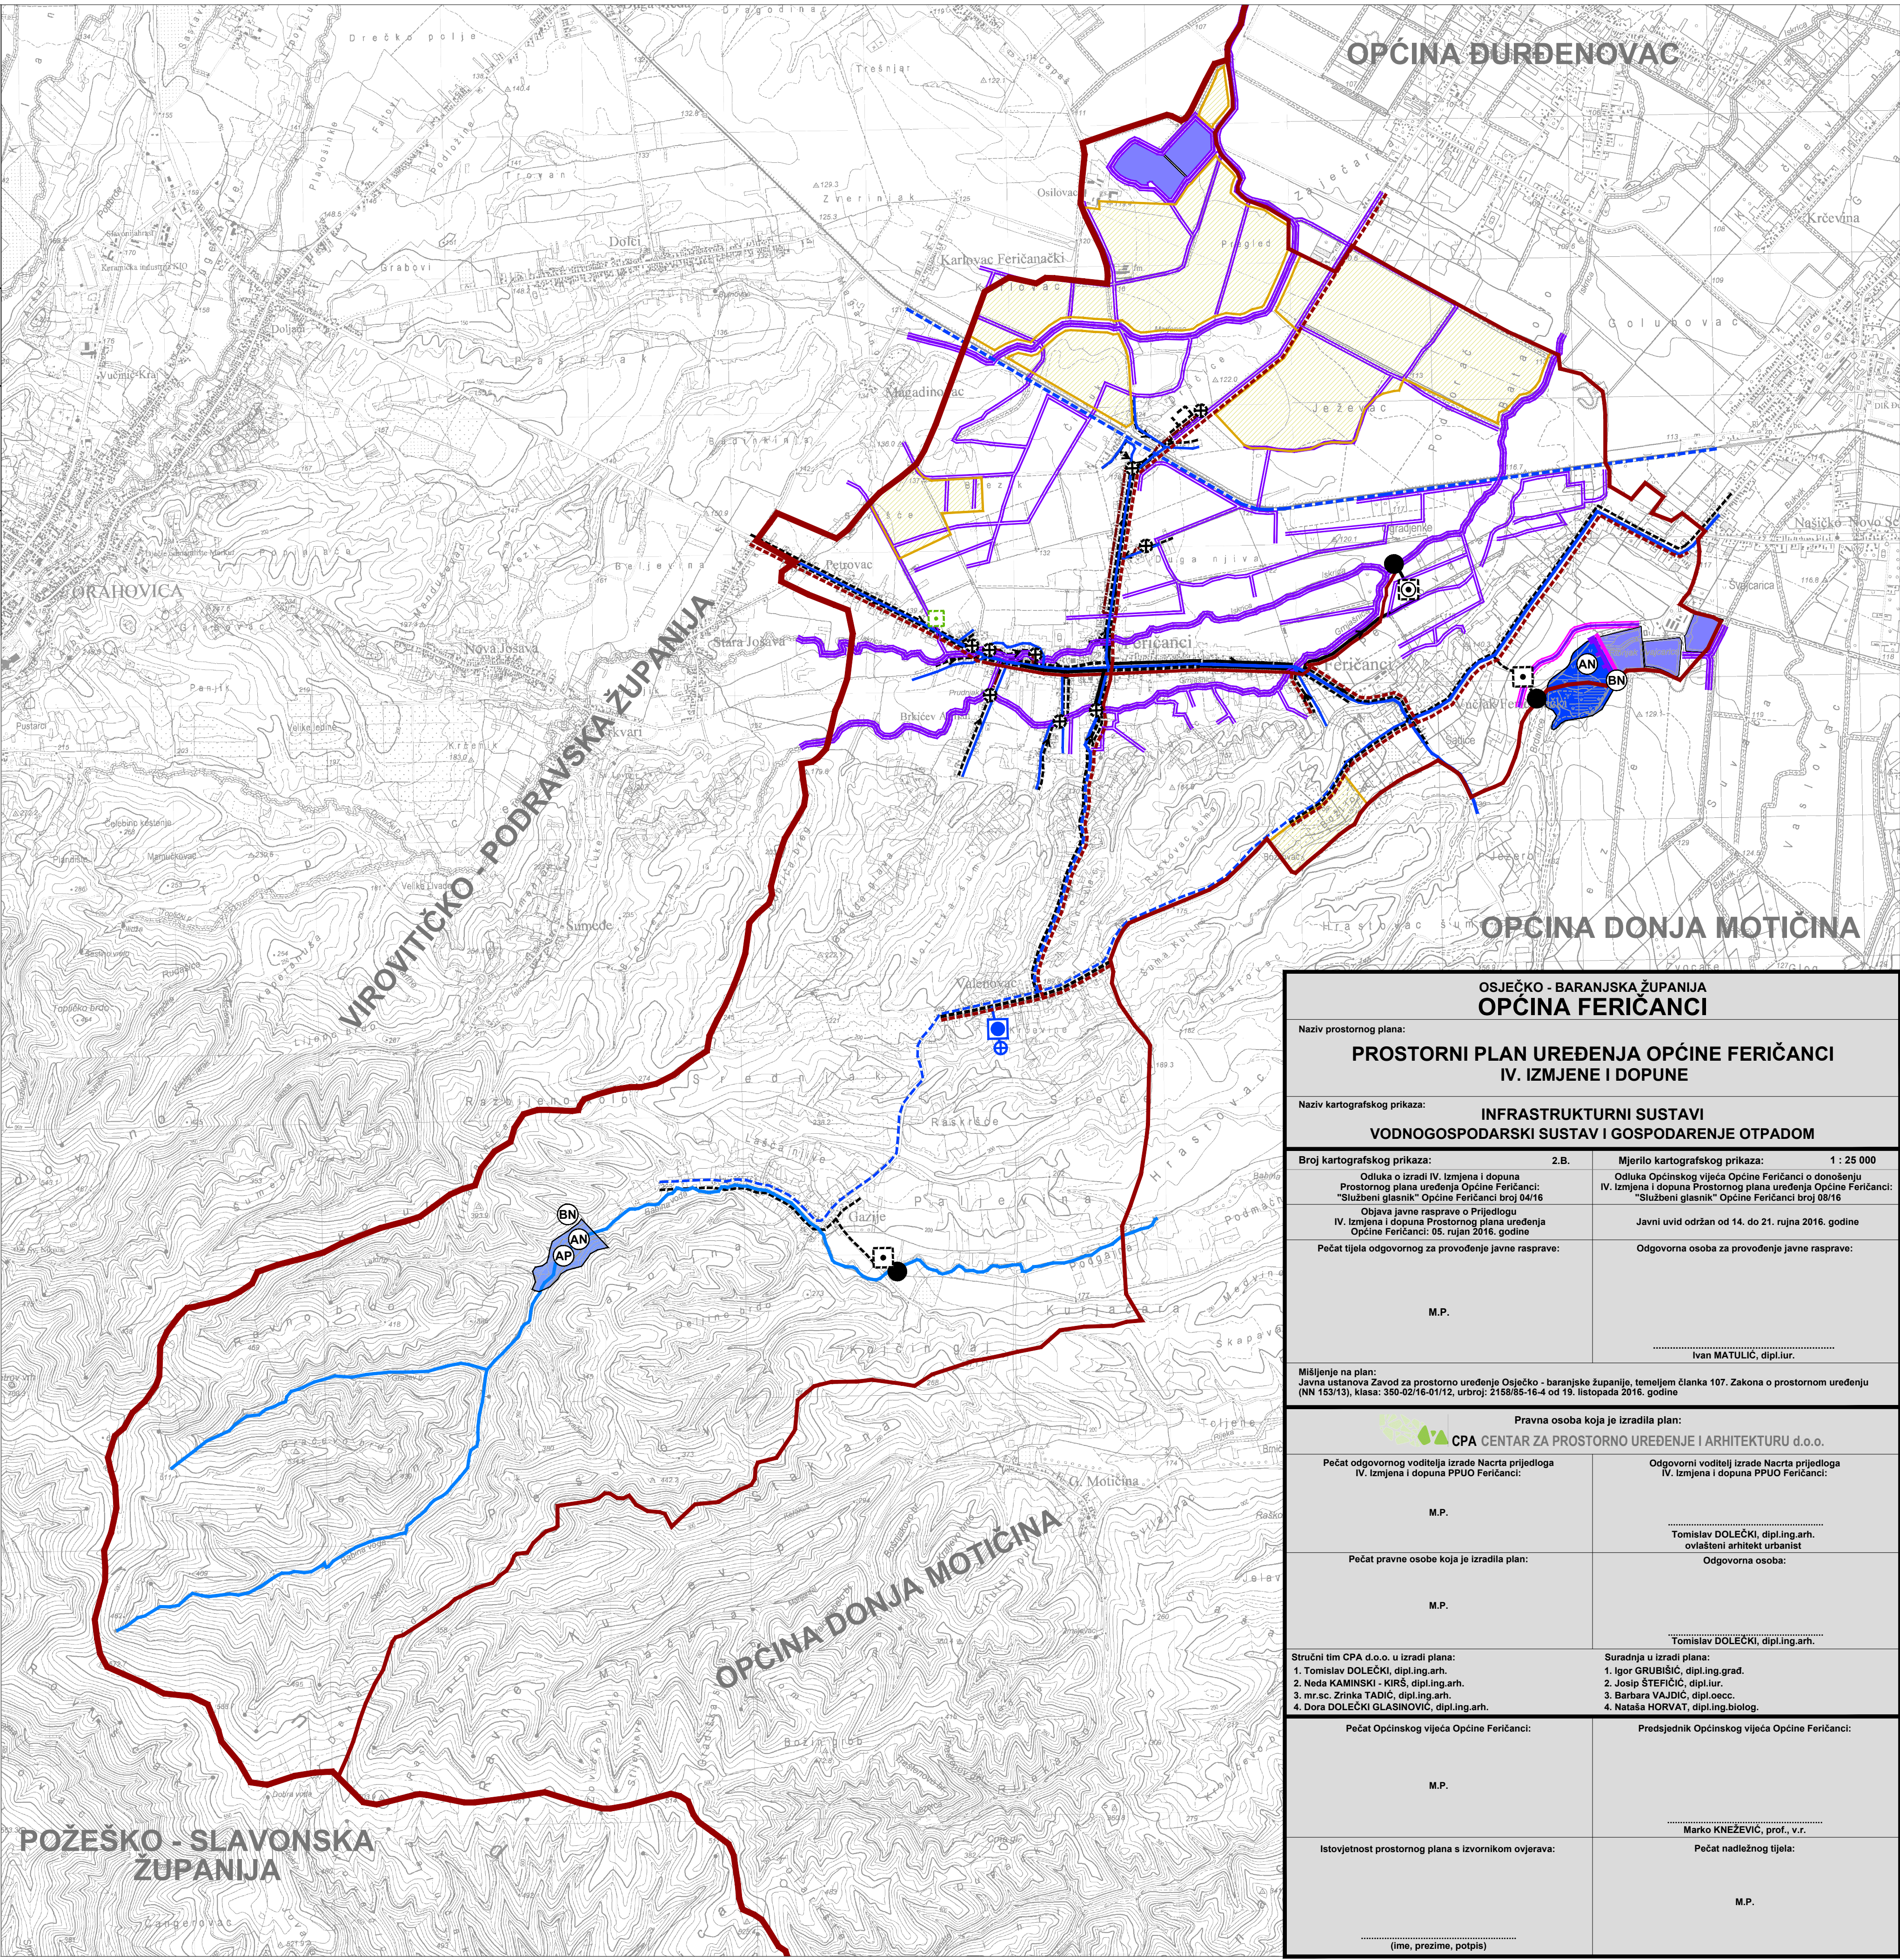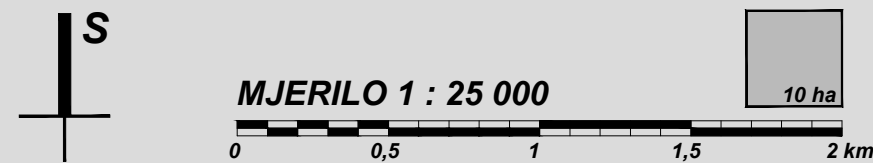

OSJEČKO - BARANJSKA ŽUPANIJA OPĆINA FERIČANCI	
Naziv prostornog plana: PROSTORNI PLAN UREĐENJA OPĆINE FERIČANCI IV. IZMJENE I DOPUNE	
Naziv kartografskog prikaza: INFRASTRUKTURNI SUSTAVI VODNOGOSPODARSKI SUSTAV I GOSPODARENJE OTPADOM	
Broj kartografskog prikaza: Odluka o izradi IV. izmjena i dopuna Prostornog plana uređenja Općine Feričanci: "Službeni glasnik" Općine Feričanci broj 04/16 Objava javne rasprave o Prijedlogu IV. izmjena i dopuna Prostornog plana uređenja Općine Feričanci: 05. rujna 2016. godine	2.B. Mjerilo kartografskog prikaza: 1 : 25 000 Odluka Općinskog vijeća Općine Feričanci o donošenju IV. izmjena i dopuna Prostornog plana uređenja Općine Feričanci: "Službeni glasnik" Općine Feričanci broj 08/16 Javni uvid održan od 14. do 21. rujna 2016. godine
Pečat tijela odgovornog za provođenje javne rasprave: M.P.	Odgovorna osoba za provođenje javne rasprave: Ivan MATULIĆ, dipl.iur.
Mišljenje na plan: Javna ustanova Zavod za prostorno uređenje Osječko - baranjske županije, temeljem članka 107. Zakona o prostornom uređenju (NN 153/13), klasa: 350-02/16-01/12, urbroj: 2158/85-16-4 od 19. listopada 2016. godine	
Pravna osoba koja je izradila plan: CPA CENTAR ZA PROSTORNO UREĐENJE I ARHITEKTURU d.o.o.	
Pečat odgovornog voditelja izrade Nacrta prijedloga IV. izmjena i dopuna PPUO Feričanci: M.P.	Odgovorni voditelj izrade Nacrta prijedloga IV. izmjena i dopuna PPUO Feričanci: Tomislav DOLEČKI, dipl.ing.arh. ovlašteni arhitekt urbanist
Pečat pravne osobe koja je izradila plan: M.P.	Odgovorna osoba: Tomislav DOLEČKI, dipl.ing.arh.
Stručni tim CPA d.o.o. u izradi plana: 1. Tomislav DOLEČKI, dipl.ing.arh. 2. Neda KAMINSKI - KIRŠ, dipl.ing.arh. 3. mr.sc. Zrinka TADIĆ, dipl.ing.arh. 4. Dora DOLEČKI GLASINOVIĆ, dipl.ing.arh.	Surađnja u izradi plana: 1. Igor GRUBIŠIĆ, dipl.ing.građ. 2. Josip ŠTEFIČIĆ, dipl.iur. 3. Barbara VAJDIĆ, dipl.oec. 4. Nataša HORVAT, dipl.ing.biolog.
Pečat Općinskog vijeća Općine Feričanci: M.P.	Predsjednik Općinskog vijeća Općine Feričanci: Marko KNEŽEVIĆ, prof., v.r.
Istovjetnost prostornog plana s izvornikom ovjerava: (ime, prezime, potpis)	Pečat nadležnog tijela: M.P.