



PROSTORNI PLAN UREĐENJA
OPĆINE FERIČANCI
IV. IZMJENE I DOPUNE

2. INFRASTRUKTURNI SUSTAVI
2.A. CESTOVNI I ŽELJEZNIČKI PROMET,
POŠTA I ELEKTRONIČKE KOMUNIKACIJE

postojeće	planirano	TUMAČ ZNAKOVA
-----------	-----------	---------------

GRANICE		
		ŽUPANIJSKA GRANICA
		OPĆINSKA GRANICA

PROMET		
CESTOVNI PROMET		

		OSTALE DRŽAVNE CESTE
		ALTERNATIVNI KORIDOR OSTALE DRŽAVNE CESTE
		ŽUPANIJSKA CESTA
		LOKALNA CESTA
		OSTALE CESTE KOJE NISU JAVNE
		UREĐENJE KRITIČNE DIONICE TRASE (izmjještanje nerazvrstane ceste)
		MOST

ŽELJEZNIČKI PROMET		
		ŽELJEZNIČKA PRUGA ZA REGIONALNI PROMET
		PUTNIČKI MEĐUMJESNI KOLODVOR
		CESTOVNI PRIJELAZ U JEDNOJ RAZINI

POŠTA I ELEKTRONIČKE KOMUNIKACIJE		
-----------------------------------	--	--

POŠTA		
		POŠTANSKI URED


ELEKTRONIČKE KOMUNIKACIJE		
---------------------------	--	--

TELEFONSKE CENTRALE U NEPOKRETNOSTI MREŽI		
		MJESNA TELEFONSKA CENTRALA (UPS)

ELEKTRONIČKA KOMUNIKACIJSKA INFRASTRUKTURA I POVEZNA OPREMA		
		SAMOSTOJEĆI REŠETKASTI ANTENSKI STUP
		PODRUČJE ZA SMJEŠTAJ SAMOSTOJEĆEG REŠETKASTOG ANTENSKOG STUPA


VODOVI I KANALI		
		MAGISTRALNI SVJETLOVODNI KABEL
		KORISNIČKI I SPOJNI VODOVI

RADIO I TV SUSTAV VEZA		
		RADIO RELEJNA VEZA
		RTV VEZE
		RADIJSKI KORIDOR MIKROVALNIH VEZA
		RADIO ODAŠILJAČKO SREDIŠTE
		RADIO PRIJEMNO SREDIŠTE

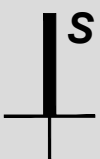

MJERILO 1 : 25 000

0 0,5 1 1,5 2 km

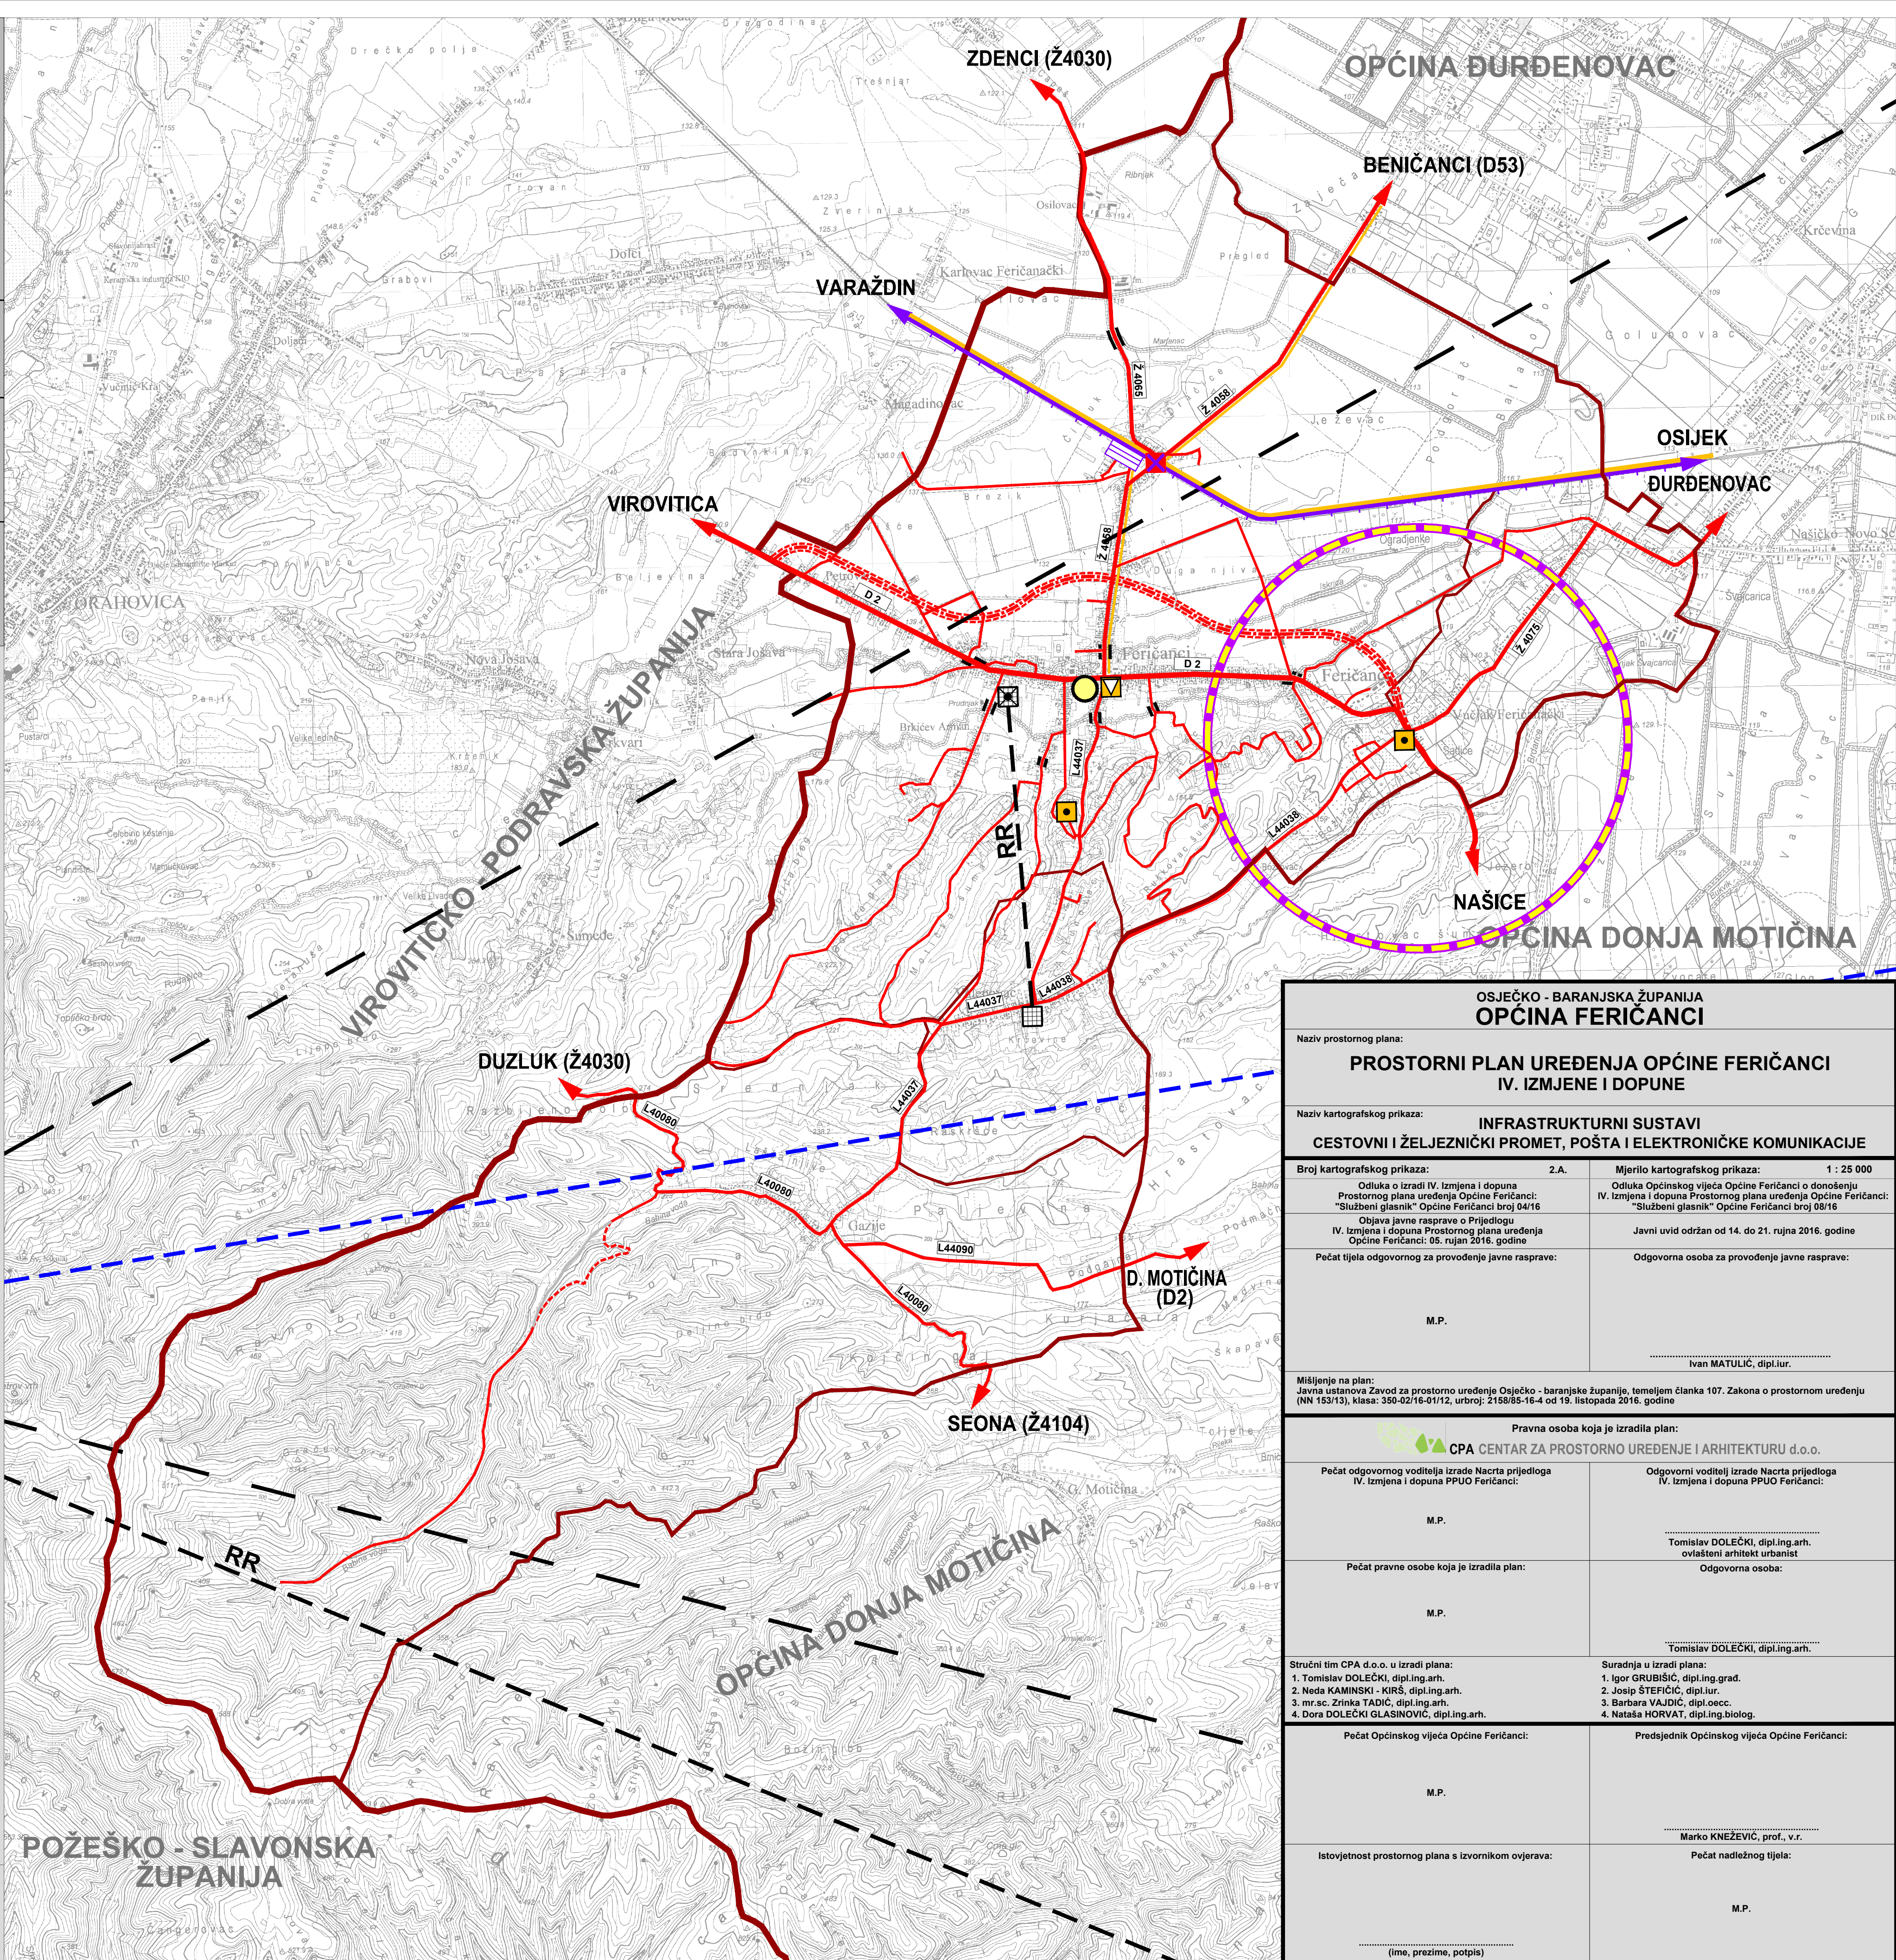

OSJEČKO - BARANJSKA ŽUPANIJA OPĆINA FERIČANCI			
Naziv prostornog plana:			
PROSTORNI PLAN UREĐENJA OPĆINE FERIČANCI IV. IZMJENE I DOPUNE			
Naziv kartografskog prikaza:			
INFRASTRUKTURNI SUSTAVI CESTOVNI I ŽELJEZNIČKI PROMET, POŠTA I ELEKTRONIČKE KOMUNIKACIJE			
Broj kartografskog prikaza:		2.A.	
Odluka o izradi IV. Izmjena i dopuna Prostornog plana uređenja Općine Feričanci: "Službeni glasnik" Općine Feričanci broj 04/16		Mjerilo kartografskog prikaza: 1 : 25 000 Odluka Općinskog vijeća Općine Feričanci o donošenju IV. Izmjena i dopuna Prostornog plana uređenja Općine Feričanci: "Službeni glasnik" Općine Feričanci broj 08/16	
Objava javne rasprave o Prijedlogu IV. Izmjena i dopuna Prostornog plana uređenja Općine Feričanci: 05. rujna 2016. godine		Javni uvid održan od 14. do 21. rujna 2016. godine	
Pečat tijela odgovornog za provođenje javne rasprave:		Odgovorna osoba za provođenje javne rasprave:	
M.P.		 Ivan MATULIĆ, dipl.iur.	
Mišljenje na plan: Javna ustanova Zavod za prostorno uređenje Osječko - baranjske županije, temeljem članka 107. Zakona o prostornom uređenju (NN 153/13), klasa: 350-02/16-01/12, urbroj: 2158/85-16-4 od 19. listopada 2016. godine			
Pravna osoba koja je izradila plan:			
 CPA CENTAR ZA PROSTORNO UREĐENJE I ARHITEKTURU d.o.o.			
Pečat odgovornog voditelja izrade Nacrta prijedloga IV. Izmjena i dopuna PPUO Feričanci:		Odgovorni voditelj izrade Nacrta prijedloga IV. Izmjena i dopuna PPUO Feričanci:	
M.P.		 Tomislav DOLEČKI, dipl.ing.arh. ovlašteni arhitekt urbanist	
Pečat pravne osobe koja je izradila plan:		Odgovorna osoba:	
M.P.		 Tomislav DOLEČKI, dipl.ing.arh.	
Stručni tim CPA d.o.o. u izradi plana: 1. Tomislav DOLEČKI, dipl.ing.arh. 2. Neda KAMINSKI - KIRŠ, dipl.ing.arh. 3. mr.sc. Zrinka TADIĆ, dipl.ing.arh. 4. Dora DOLEČKI GLASINOVIĆ, dipl.ing.arh.			
Suradnja u izradi plana: 1. Igor GRUBIŠIĆ, dipl.ing.građ. 2. Josip ŠTEFIČIĆ, dipl.iur. 3. Barbara VAJDIĆ, dipl.oec. 4. Nataša HORVAT, dipl.ing.biolog.			
Pečat Općinskog vijeća Općine Feričanci:		Predsjednik Općinskog vijeća Općine Feričanci:	
M.P.		 Marko KNEŽEVIĆ, prof., v.r.	
Istovjetnost prostornog plana s izvornikom ovjerava:		Pečat nadležnog tijela:	
M.P.		M.P.	
..... (ime, prezime, potpis)			