

Naručitelj:

REPUBLIKA HRVATSKA
OSJEČKO - BARANJSKA ŽUPANIJA

OPĆINA FERIČANCI

Izvršitelj:

CPA Centar za prostorno uređenje i arhitekturu

PROSTORNI PLAN UREĐENJA
OPĆINE FERIČANCI

2. INFRASTRUKTURNI SUSTAVI

2.C. GRAĐEVINE ENERGETSKOG I
VODNOGOSPODARSKOG SUSTAVA

postojeće planirano

TUMAČ ZNAKOVA

GRANICE

ŽUPANIJSKA GRANICA

OPĆINSKA GRANICA

ENERGETSKI SUSTAV

CIJEVNI TRANSPORT PLINA

MAGISTRALNI PLINOVOD

LOKALNI PLINOVOD

MJERNO REDUKCIJSKA STANICA

ELEKTROENERGETIKA

DALEKOVOD 110 kV

DALEKOVOD 35 kV

VODNOGOSPODARSKI SUSTAV

VODOOPSKRBA

VODOZAHVAT/VODOCRPILIŠTE

CRPNA STANICA

MAGISTRALNI VODOOPSKRBNI CJEVOVOD

OSTALI VODOOPSKRBNI CJEVOVODI

KORIŠTENJE VODA

RIBNJAK

UREĐENJE VODOTOKA I VODA

AKUMULACIJA
AP - za obranu od poplava

BUJIČNI VODOTOK


MELIORACIJSKA ODVODNJA

PODZEMNA DRENAŽA

OSNOVNA KANALSKA MREŽA

DETALJNA KANALSKA MREŽA

POŽEŠKO - SLAVONSKA
ŽUPANIJA

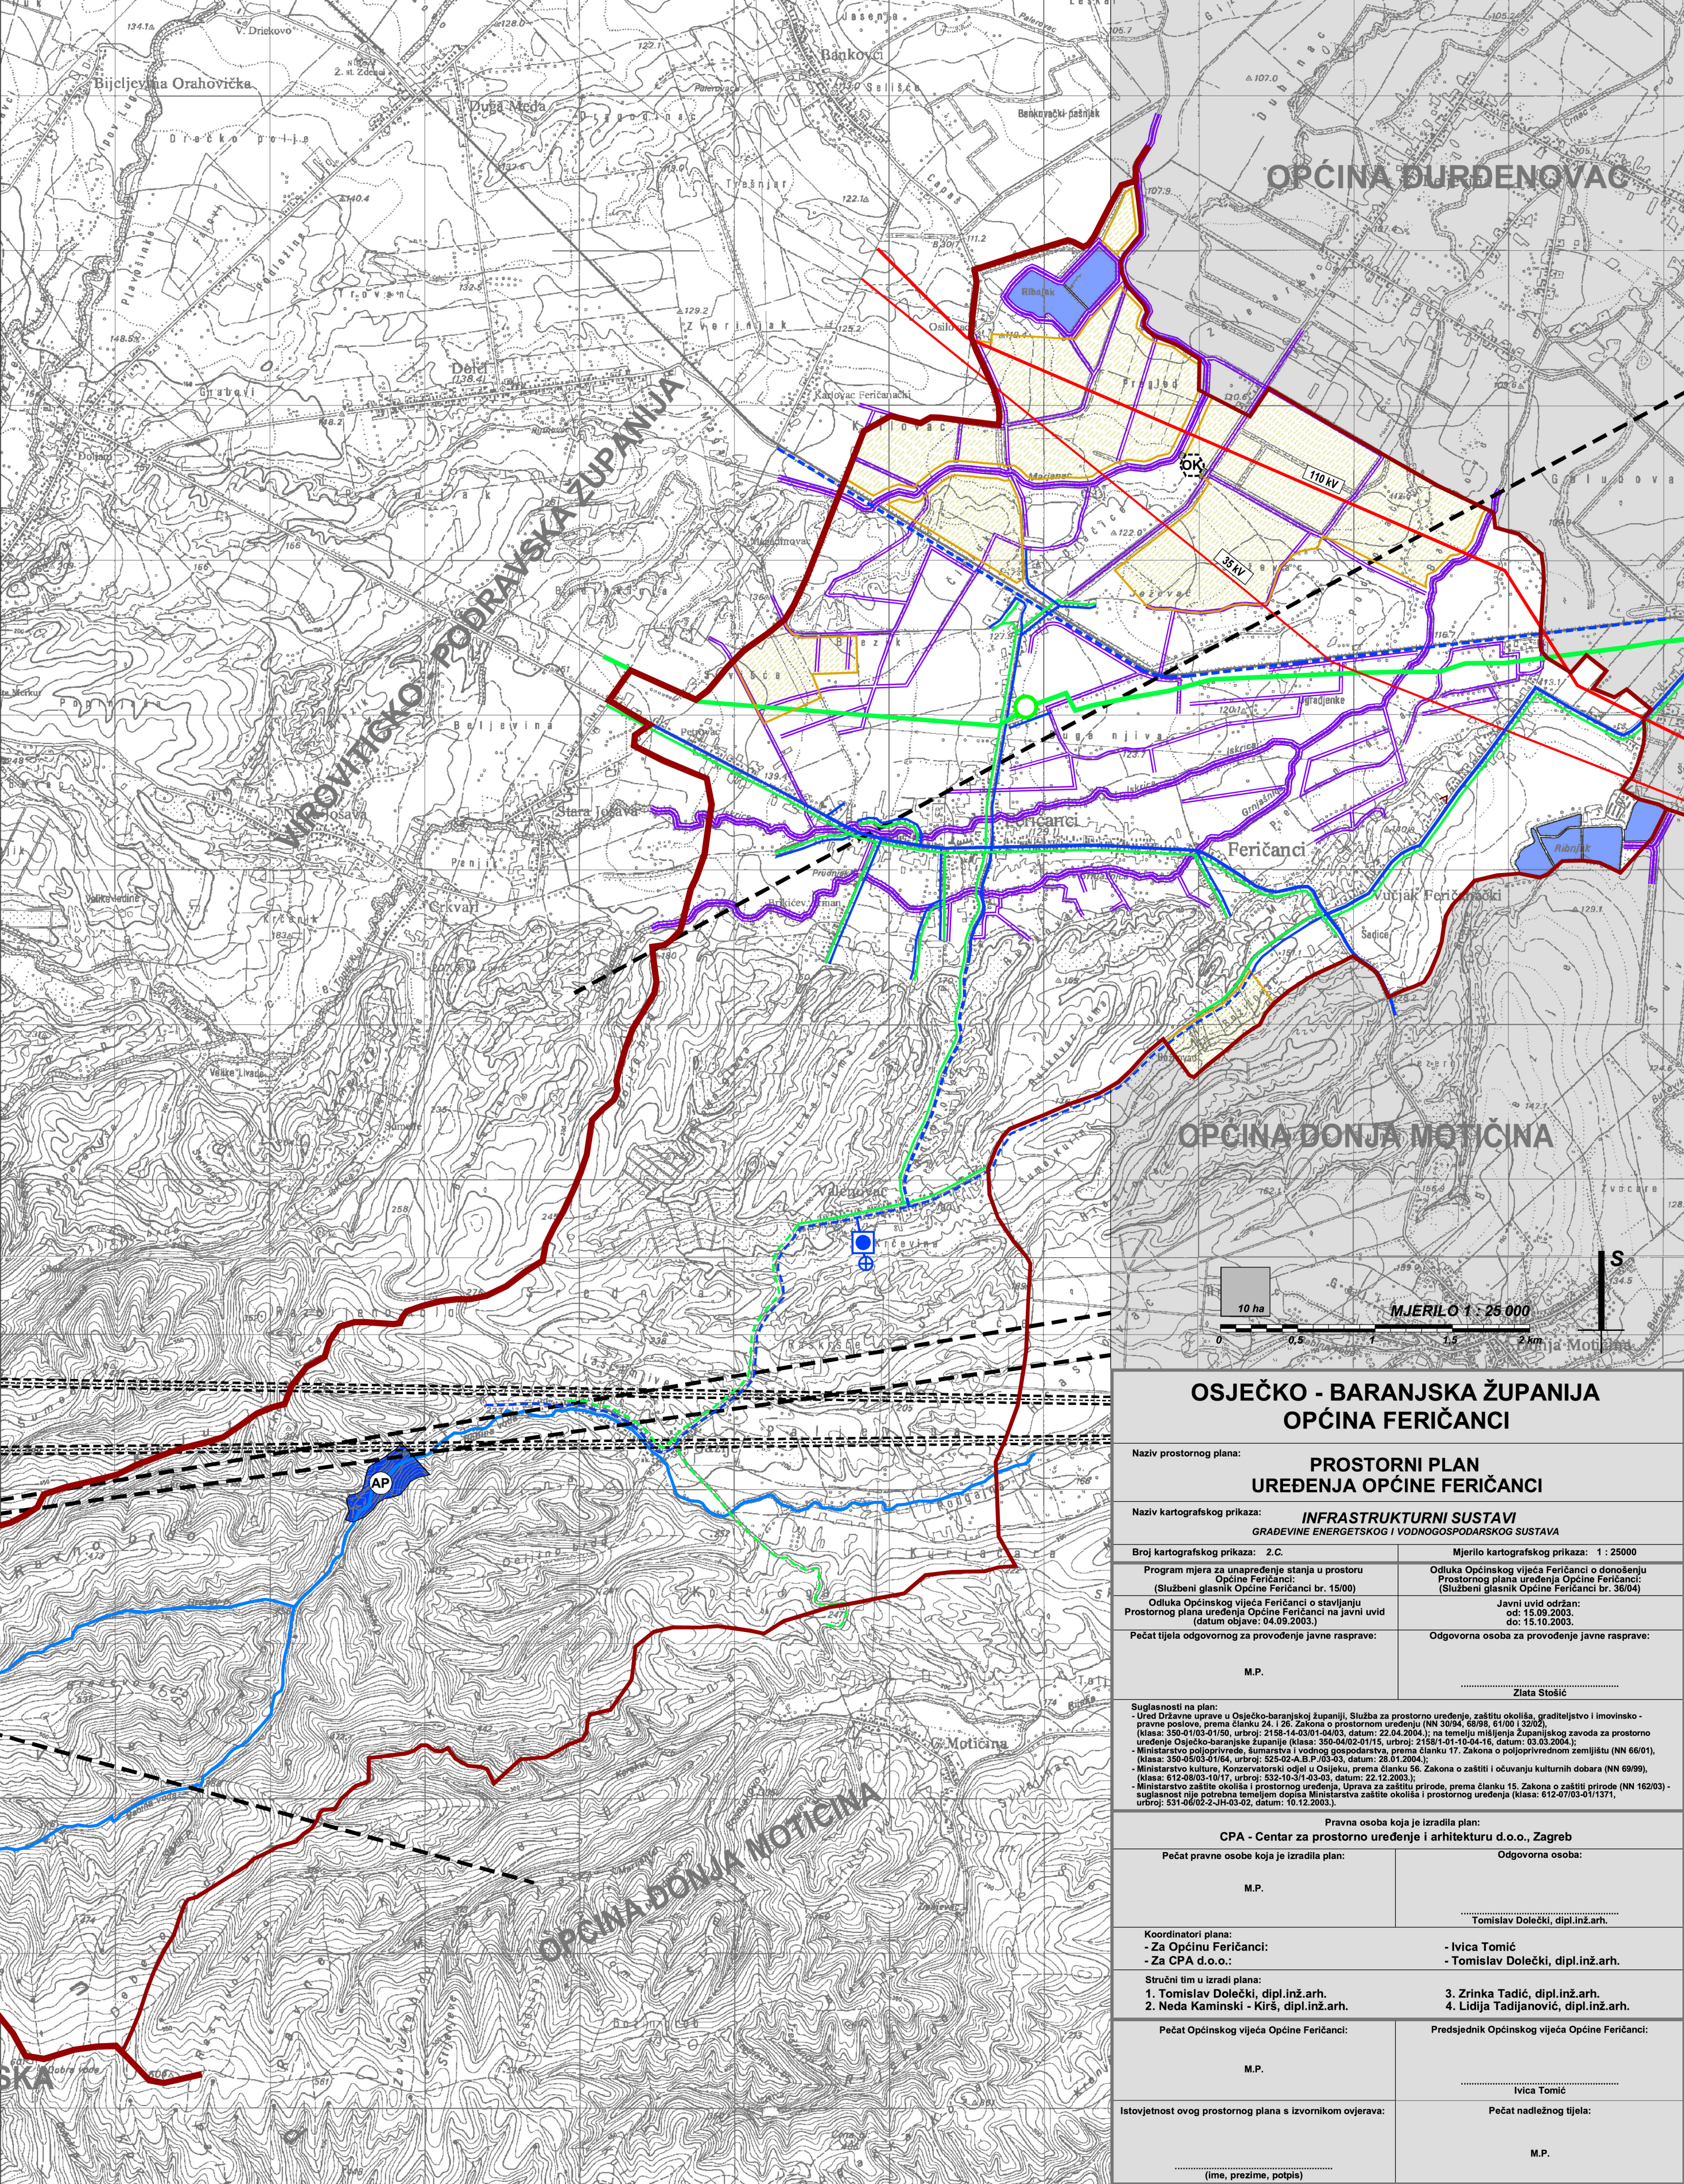

OSJEČKO - BARANJSKA ŽUPANIJA
OPĆINA FERIČANCI

Naziv prostornog plana:

PROSTORNI PLAN
UREĐENJA OPĆINE FERIČANCI

Naziv kartografskog prikaza:

INFRASTRUKTURNI SUSTAVI
GRAĐEVINE ENERGETSKOG I VODNOGOSPODARSKOG SUSTAVA

Broj kartografskog prikaza: 2.C. Mjerilo kartografskog prikaza: 1 : 25000

Program mjera za unapređenje stanja u prostoru Općine Feričanci: (Službeni glasnik Općine Feričanci br. 15/00)

Odluka Općinskog vijeća Feričanci o donošenju Prostornog plana uređenja Općine Feričanci: (Službeni glasnik Općine Feričanci br. 36/04)

Odluka Općinskog vijeća Feričanci o stavljanju Prostornog plana uređenja Općine Feričanci na javni uvid (datum objave: 04.09.2003.)

Javni uvid održan: od: 15.09.2003. do: 15.10.2003.

Pečat tijela odgovornog za provođenje javne rasprave: Odgovorna osoba za provođenje javne rasprave:

M.P. Zlata Stošić

Suglasnosti na plan:
- Ured državne uprave u Osječko-baranjskoj županiji, Služba za prostorno uređenje, zaštitu okoliša, graditeljstvo i imovinsko-pravne poslove, prema članku 24. i 26. Zakona o prostornom uređenju (NN 30/94, 68/98, 61/00 i 32/02), (klasa: 350-01/03-01/159, urbroj: 2158-14-03/01-04/03, datum: 22.04.2004.), na temelju mišljenja Županijskog zavoda za prostorno uređenje Osječko-baranjske županije (klasa: 350-04/02-01/15, urbroj: 2158-1-01-10-04-16, datum: 03.03.2004.);
- Ministarstvo poljoprivrede, šumarstva i vodnog gospodarstva, prema članku 17. Zakona o poljoprivrednom zemljištu (NN 66/01), (klasa: 350-03/03-01/164, urbroj: 525-02-A.P. 03/03, datum: 26.01.2004.);
- Ministarstvo kulture, Konzervatorski odjel u Osijeku, prema članku 56. Zakona o zaštiti i očuvanju kulturnih dobara (NN 69/99), (klasa: 612-08/03-10/17, urbroj: 532-10-3/1-03-03, datum: 22.12.2003.);
- Ministarstvo zaštite okoliša i prostornog uređenja, Uprava za zaštitu prirode, prema članku 15. Zakona o zaštiti prirode (NN 162/03) - suglasnost nije potrebna temeljem dopisa Ministarstva zaštite okoliša i prostornog uređenja (klasa: 612-07/03-01/1371, urbroj: 531-06/02-2-JH-03-02, datum: 10.12.2003.).

Pravna osoba koja je izradila plan:
CPA - Centar za prostorno uređenje i arhitekturu d.o.o., Zagreb

Pečat pravne osobe koja je izradila plan: Odgovorna osoba:

M.P. Tomislav Dolečki, dipl.inž.arh.

Koordinatori plana:
- Za Općinu Feričanci:
- Za CPA d.o.o.:

- Ivica Tomić
- Tomislav Dolečki, dipl.inž.arh.

Stručni tim u izradi plana:
1. Tomislav Dolečki, dipl.inž.arh.
2. Neda Kaminski - Kirš, dipl.inž.arh.

3. Zrinka Tadić, dipl.inž.arh.
4. Lidija Tadijanović, dipl.inž.arh.

Pečat Općinskog vijeća Općine Feričanci: Predsjednik Općinskog vijeća Općine Feričanci:

M.P. Ivica Tomić

Istovjetnost ovog prostornog plana s izvornikom ovjerava: Pečat nadležnog tijela:

(ime, prezime, potpis) M.P.